


LEGENDE

- | | | | | | | | |
|-------------------------|----------------------|------------------------|-----------------------|--|-------------------------------------|----------------|--------------------|
| Aus-Schalter | Schlüssel-Schalter | Motorantrieb | Sprechanlage (Innen) | Klemmdose | Fluchtweg-Tür | Statik | Stahlbeton |
| Serien-Schalter | Steckdose 1fach | WRL-Regler | Sprechanlage (Aussen) | 3x Auslässe für: Kaltwassermengenzähler+Wohnungsstation+Warmwasser | Fluchtwegleuchte mit Richtungsfeile | Elektro | Beton unbewehrt |
| Wechsel-Schalter | Steckdose 2fach | Bodendose | Fingerprint | Zimmerterminal | Sicherheitsleuchte Einbau | Heizung | Ziegelmauerwerk |
| Doppel-Wechsel-Schalter | Steckdose 3fach | Zutrittskontrolle | Zimmerterminal | Telefon-Dose | Sicherheitsleuchte Aufbau | Sanitär | Schallschutzziegel |
| Kreuz-Schalter | Steckdose 4fach | EDV-Einfachdose | Zug-Taster | TV-Dose | Brüstungskanal | Lüftung | Wärmedämmung hart |
| Dimmer | Steckdose geschalten | EDV-Doppeldose | Ruf-Taster | Licht-Auslass (Decke) | Kabelwanne | Zu- und Abfluß | Wärmedämmung weich |
| Zeit-Schalter | CEE 5pol | Rauchentlüftung-Taster | Kriech-Taster | Licht-Auslass (Wand) | Klemmdose | Brandschutz | Trockenbau |
| Zeitimpuls-Schalter | 400V-Auslass | Rauchmelder | Rufempfänger | Licht-Auslass (Direkt-Wand) | Unterverteiler | Fluchtweg | Glastrennwand |
| Klingel-Taster | 400V-Auslass | Rauchmelder | Anwesenheitslampe | Wandleuchte | Verteiler | Fluchtweg | Stahl |
| Licht-Taster | Raumthermostat | Rauchmelder | Miniterminal | Deckenleuchte | Erdungsdraht Ø10 | Fluchtweg | |
| 2pol-Aus-Schalter | Aussenfühler | Rauchmelder | UHR | Scheinwerfer | Erdungsfaß Ø10 | Fluchtweg | |
| Bew-Melder | Lichtfühler | Rauchmelder | Hupe | FR-Balken 1/36 oder 1/58 | Erdungsverbindung Ø10 | Fluchtweg | |
| Bew-Melder 360 Grad | Windfühler | Rauchmelder | Kamera | | Deckendose | Fluchtweg | |
| Jalousien-Taster | Lüfter | Rauchmelder | FBH Verteiler | | Leerrohr | Fluchtweg | |


HAUS 5
WOHNUNG 1
ERDGESCHOSS

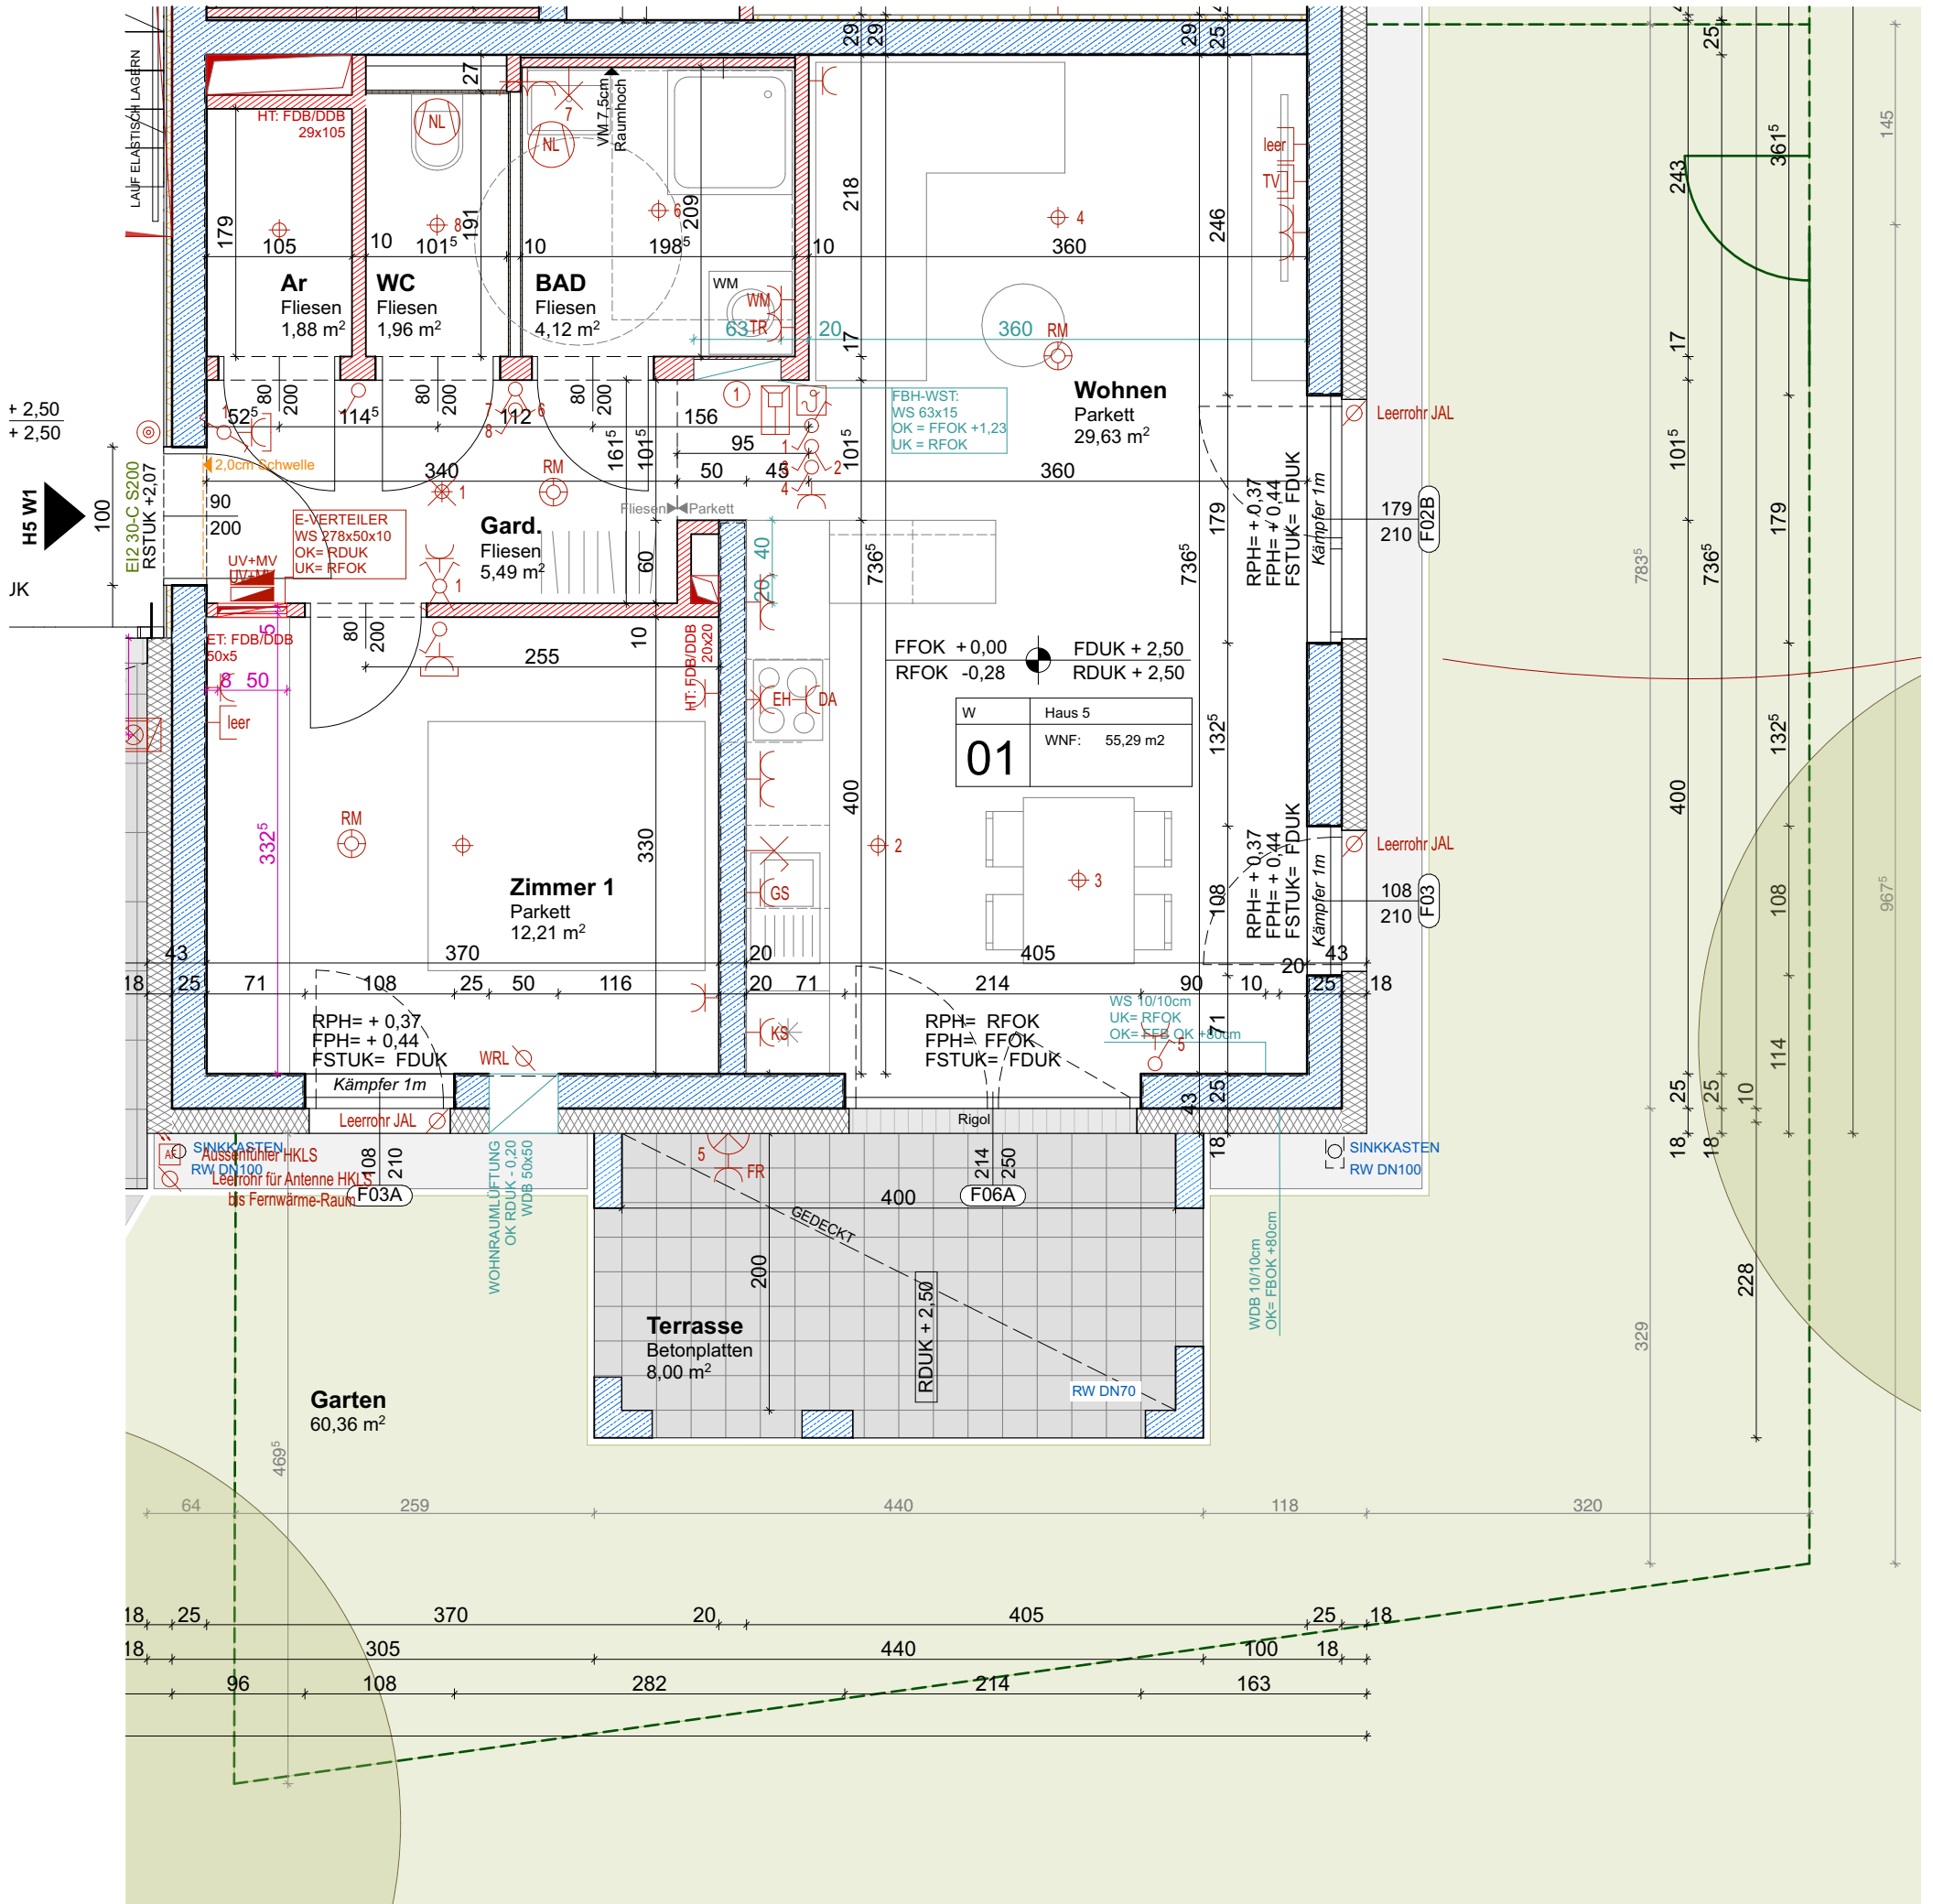

Bogenfeld
Architektur

Bogenfeld Architektur
ZT-GmbH

Landstraße 34
4020 Linz, Austria
+43 732 267986
office@bogenfeld.at
www.bogenfeld.at

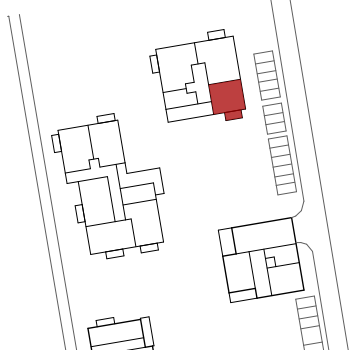

Auf der Breitwies'n

Zedernstr. 9
4481 Asten

Wohnräume	55,29 m²
Terrasse	8,00 m²
Garten	60,36 m²

24.02.2025