


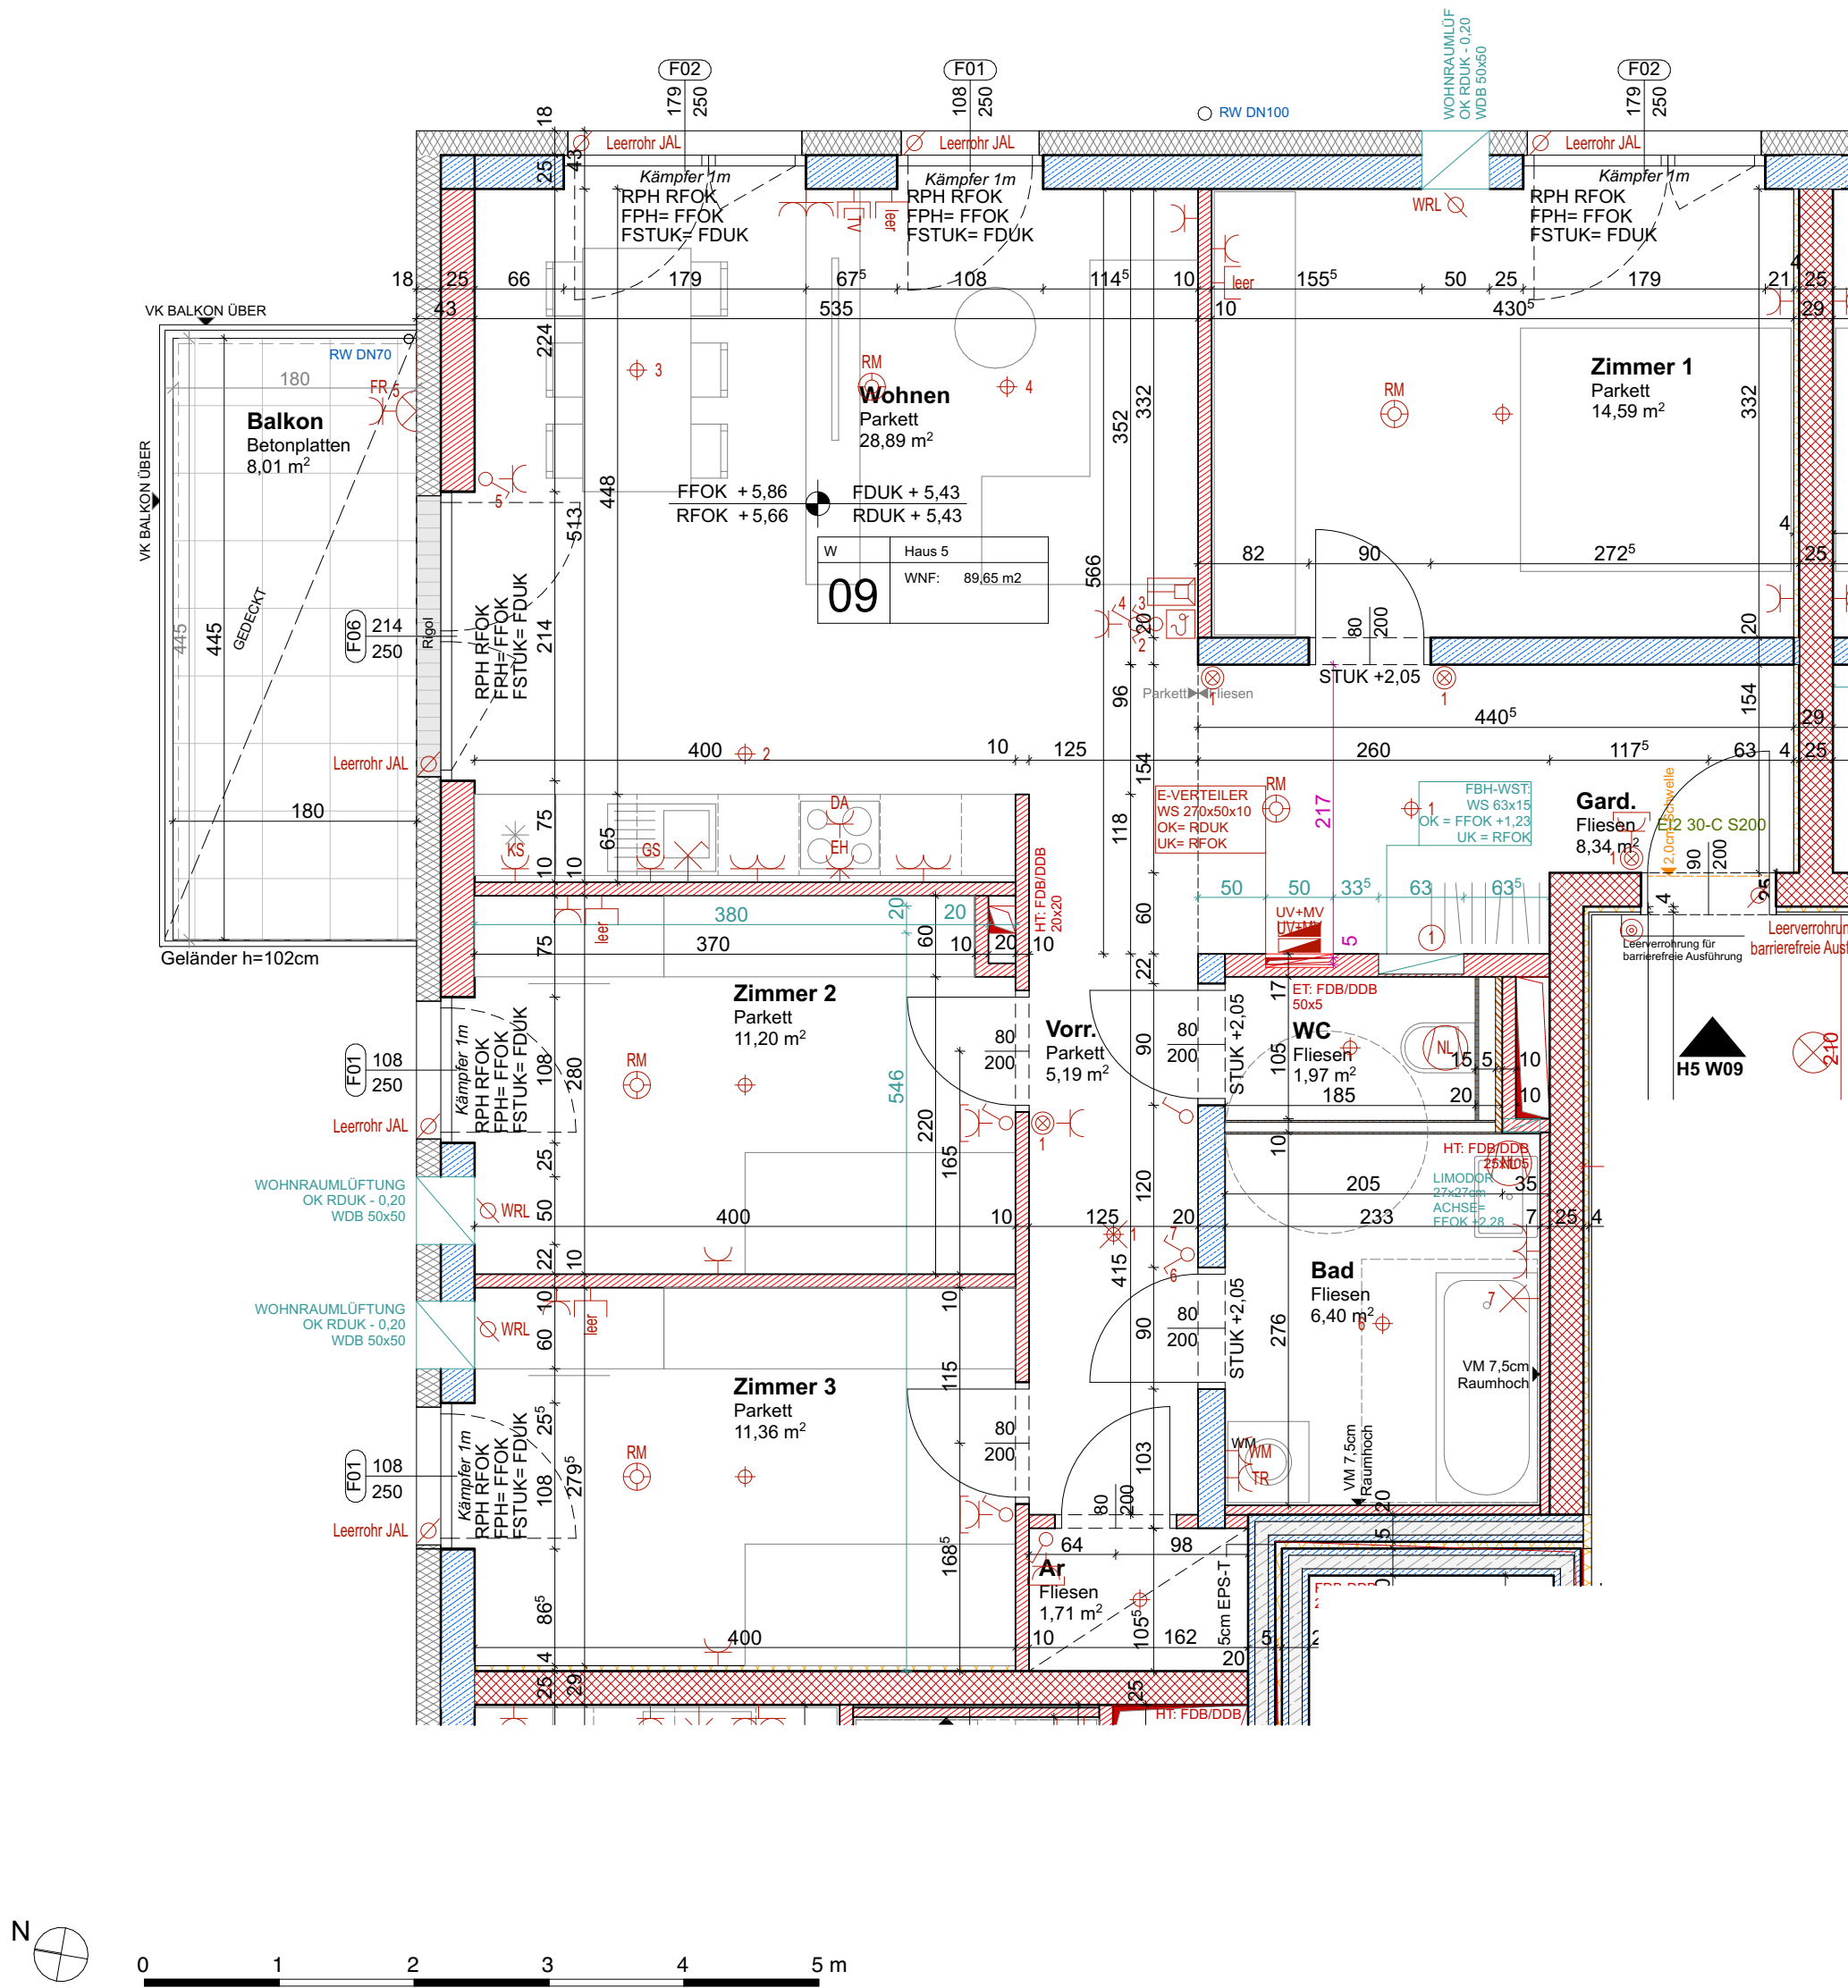

| LEGENDE |                         |  |                      |  |                         |  |                          |  |                                                                     |
|---------|-------------------------|--|----------------------|--|-------------------------|--|--------------------------|--|---------------------------------------------------------------------|
|         | Aus-Schalter            |  | Schlüssel-Schalter   |  | Motorantrieb            |  | Sprechanlage (Innen)     |  | Klemmdose                                                           |
|         | Serien-Schalter         |  | Steckdose 1fach      |  | WRL-Regler              |  | Sprechanlage (Aussen)    |  | 3x Auslässe für Kaltwassermengenzähler+ Wohnungsstation+ Warmwasser |
|         | Wechsel-Schalter        |  | Steckdose 2fach      |  | Bodendose               |  | Zimmerterminal           |  | Zug-Taster                                                          |
|         | Doppel-Wechsel-Schalter |  | Steckdose 3fach      |  | Zutrittskontrolle       |  | EDV-Einfachdose          |  | Ruf-Taster                                                          |
|         | Kreuz-Schalter          |  | Steckdose 4fach      |  | EDV-Doppeldose          |  | Druckknopfmelder         |  | Kriech-Taster                                                       |
|         | Dimmer                  |  | Steckdose geschaltet |  | EDV-Doppeldose          |  | EDV-Doppeldose           |  | Rufempfänger                                                        |
|         | Zeit-Schalter           |  | CEE 5pol             |  | Rauchentlüftungs-Taster |  | Rauchmelder              |  | Anwesenheitslampe                                                   |
|         | Zeitimpuls-Schalter     |  | 230V-Auslass         |  | Lautsprecher            |  | Blitzleuchte             |  | Türöffner                                                           |
|         | Klingel-Taster          |  | 400V-Auslass         |  | Klingel                 |  | UHR                      |  | Hupe                                                                |
|         | Licht-Taster            |  | Raumthermostat       |  | Kamera                  |  | FBH Verteiler            |  | Wandleuchte                                                         |
|         | 2pol-Aus-Schalter       |  | Aussenfühler         |  | Blitzleuchte            |  | Scheinwerfer             |  | Deckenleuchte                                                       |
|         | Bew-Melder              |  | Lichtfühler          |  | Türöffner               |  | FR-Balken 1/36 oder 1/58 |  | Erdungsdrabt #10                                                    |
|         | Bew-Melder 360 Grad     |  | Windfühler           |  | Klingel                 |  |                          |  | Erdungsfahne #10                                                    |
|         | Jalousien-Taster        |  | Lüfter               |  |                         |  |                          |  | Erdungsverbindung #10                                               |
|         |                         |  |                      |  |                         |  |                          |  | Deckdose                                                            |
|         |                         |  |                      |  |                         |  |                          |  | Leerrohr                                                            |

Bogenfeld

Architektur

Bogenfeld Architektur  
ZT-GmbH

Landstraße 34  
4020 Linz, Austria  
+43 732 267986  
office@bogenfeld.at  
www.bogenfeld.at

Auf der Breitwies'n

Zedernstr. 9  
4481 Asten

|                                        |                      |
|----------------------------------------|----------------------|
| HAUS 5<br>WOHNUNG 9<br>2. OBERGESCHOSS |                      |
|                                        |                      |
| Wohnräume                              | 89,65 m <sup>2</sup> |
| Balkon                                 | 8,00 m <sup>2</sup>  |
| 24.02.2025                             |                      |