


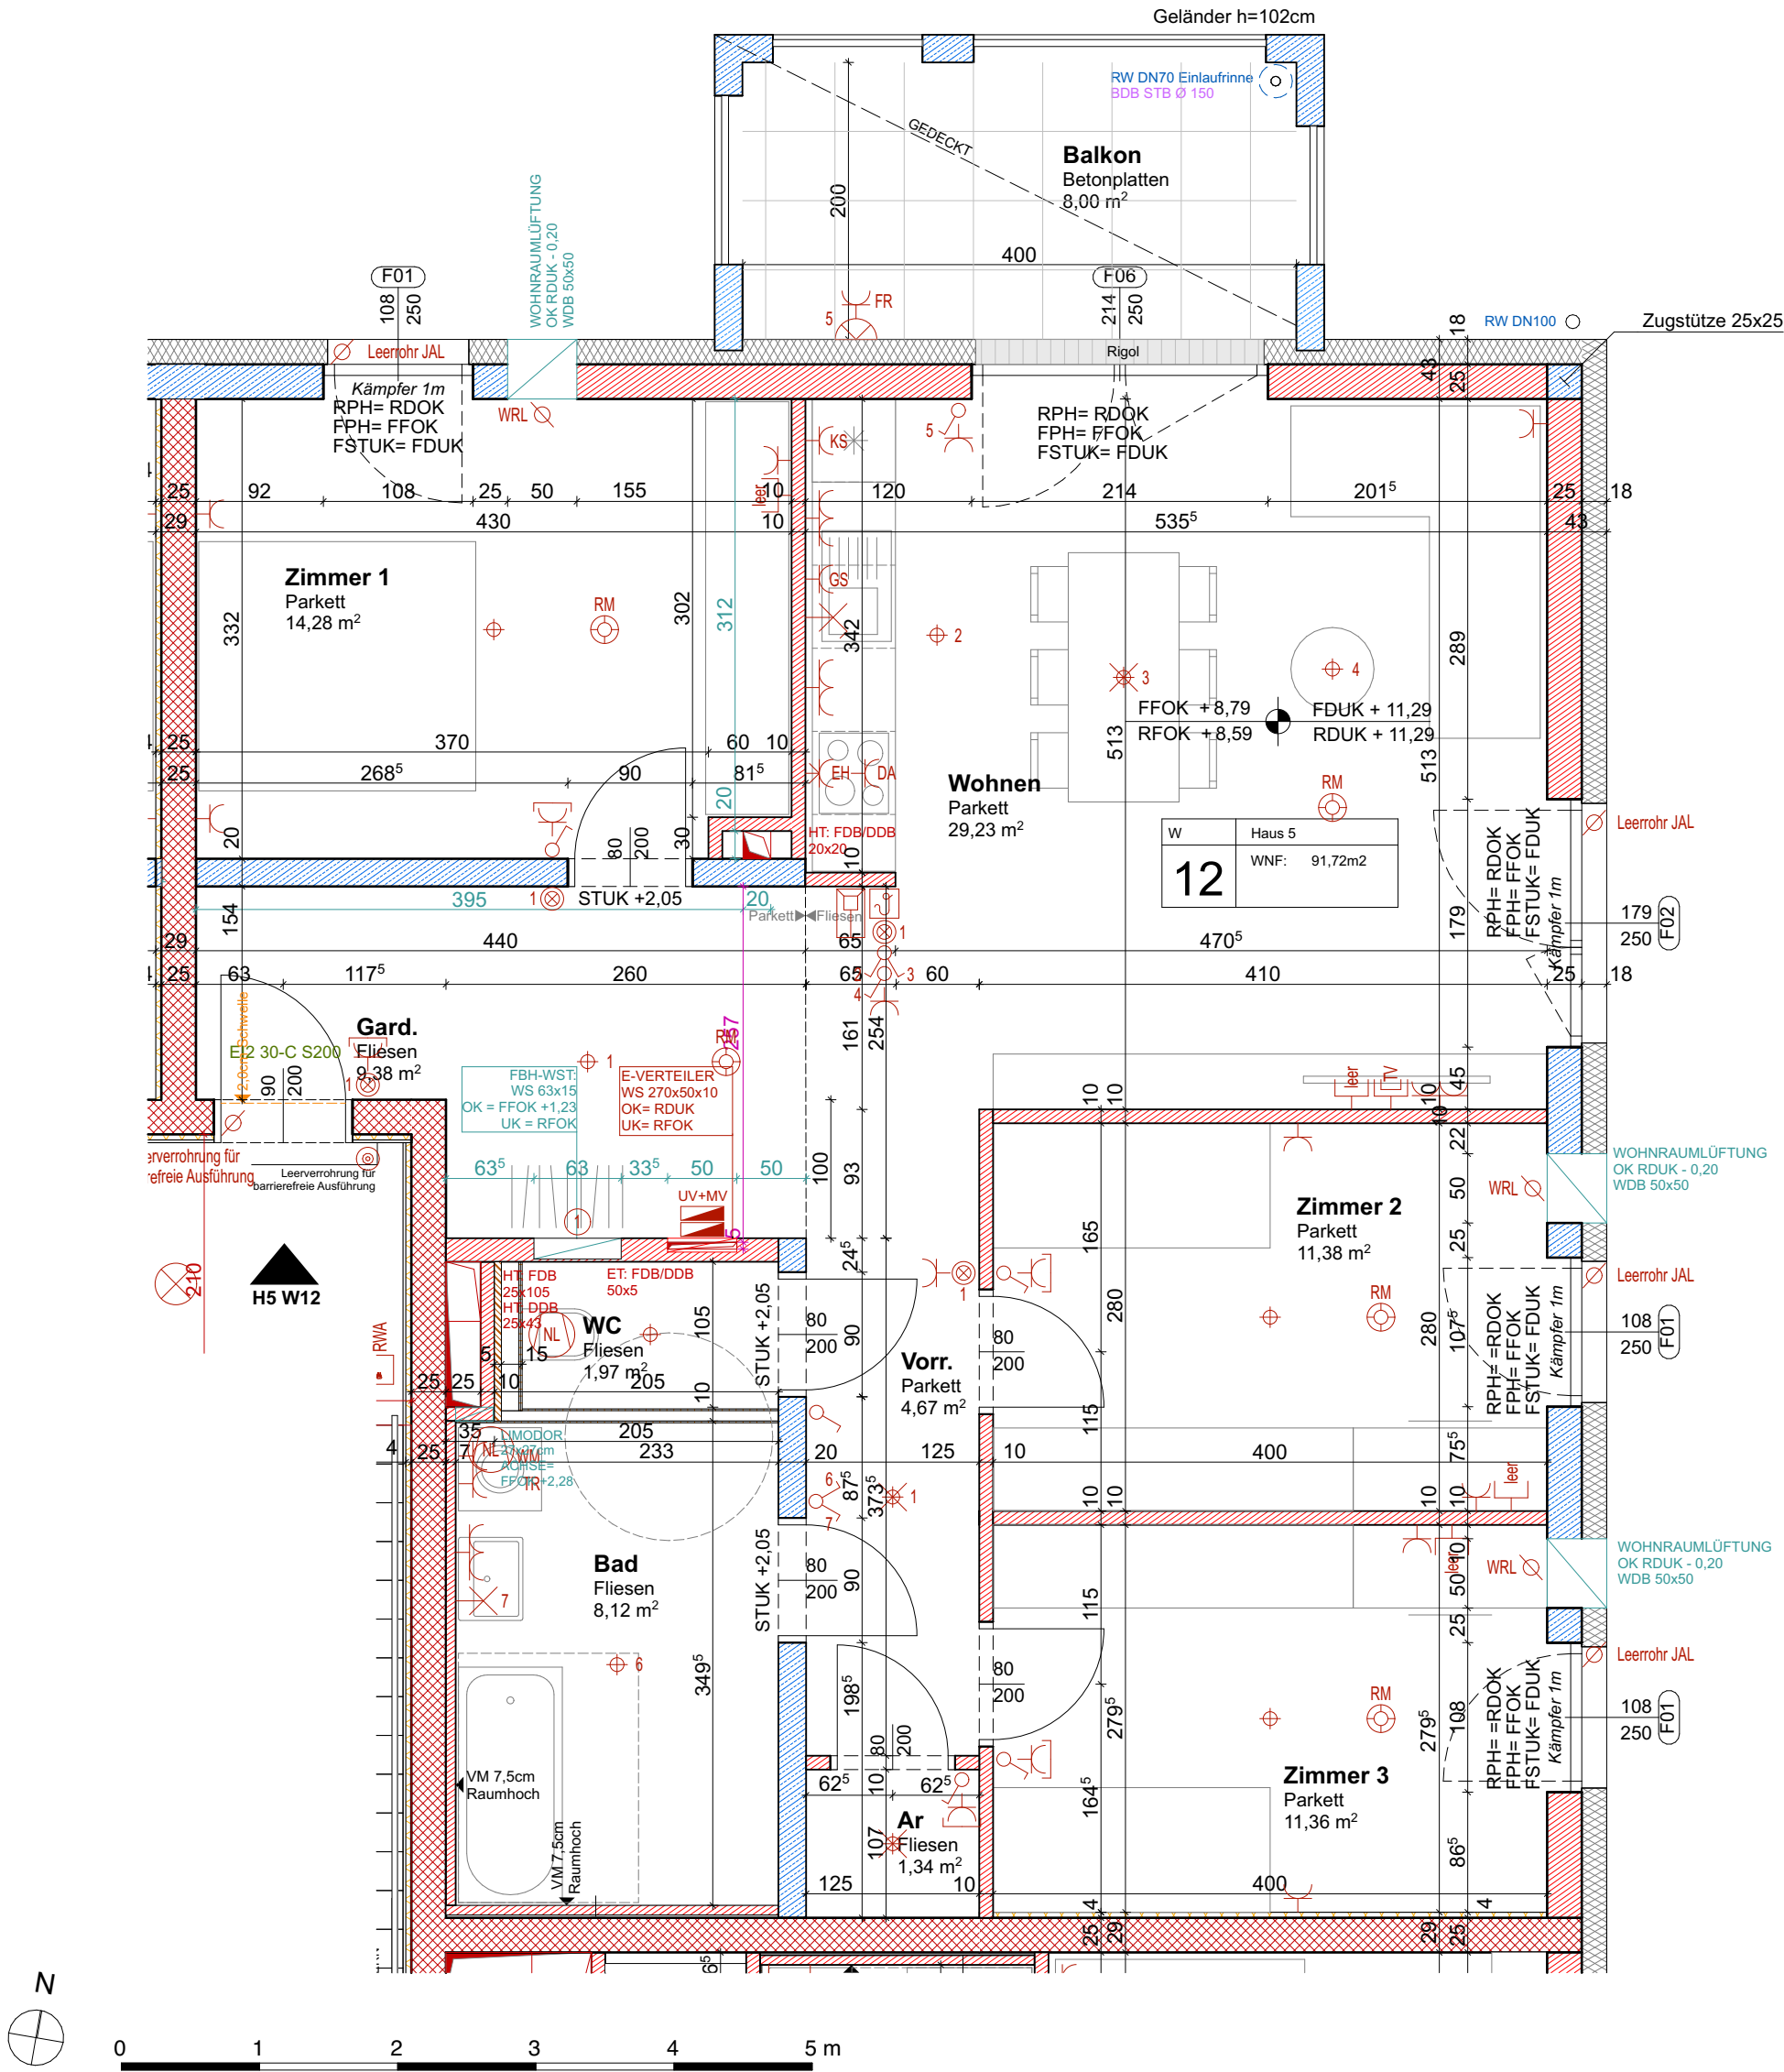

LEGENDE

- Aus-Schalter

Serien-Schalter

Wechsel-Schalter

Doppel-Wechsel-Schalter

Kreuz-Schalter

Dimmer

Zeit-Schalter

Zeitimpuls-Schalter

Klingel-Taster

Licht-Taster

2pol-Aus-Schalter

Bew-Melder

Bew-Melder 360 Grad

Jalousien-Taster
- Schlüssel-Schalter
- Steckdose 1fach
- Steckdose 2fach
- Steckdose 3fach
- Steckdose 4fach
- Steckdose geschaltet
- CEE 5pol
- 230V-Auslass
- 400V-Auslass
- Raumthermostat
- Aussenfühler
- Lichtfühler
- Windfühler
- Lüfter

MotorantriebWRL-ReglerBodendoseZutrittskontrolleEDV-EinfachdoseEDV-DoppeldoseDruckknopfmelderRauchentlüftungs-TasterRauchmelderLautsprecherBlitzleuchteTüröffnerKlingelSprechanlage (Innen)Sprechanlage (Aussen)FingerprintZimmerterminalZug-TasterRuf-TasterKriech-TasterRufempfängerAnwesenheitslampeMiniterminalUHRHupeKameraFBH VerteilerKlemmdose3x Auslässe für Kaltwassermengenzähler+Wohnungsstation+WarmwasserTelefon-DoseTV-DoseLicht-Auslass (Decke)Licht-Auslass (Wand)Licht-Auslass (Direkt-Wand)WandleuchteDeckenleuchteScheinwerferFR-Balken 1/36 oder 1/58Fluchtweg-TürFluchtwegleuchte mit RichtungsfeileSicherheitsleuchte EinbauSicherheitsleuchte AufbauBrüstungskanalKabelwanneKlemmdoseUnterverteilerVerteilerErdungsdraht ø10Erdungsfahne ø10Erdungsverbindung ø10DeckendoseLeerrohrStatikElektroHeizungSanitärLüftungZu- und AbluftBrandschutzFluchtwegBrandschneidungStahlbetonBeton unbewehrtZiegelmauerwerkSchallschutzziegelWärmedämmung hartWärmedämmung weichTrockenbauGlastrennwandStahl

HAUS 5
WOHNUNG 12
3. OBERGESCHOSS




Wohnräume	91,72 m²
Balkon	8,00 m²

Bogenfeld
Architektur

Bogenfeld Architektur
ZT-GmbH

Landstraße 34
4020 Linz, Austria
+43 732 267986
office@bogenfeld.at
www.bogenfeld.at

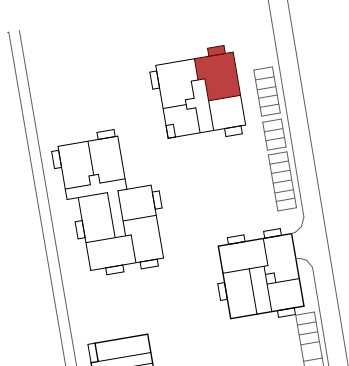

Auf der Breitwies'n

Zedernstr. 9
4481 Asten

24.02.2025