

Wohnbau WSG Schärding Kainzbauernweg

Haus 2 | 1. Obergeschoß | Wohnung 6





Norbert Haderer Ziviltechniker GmbH

4020 Linz Annagasse 2

fon 0732/78 1028 fax -14

e-mail office@haderer.or.at

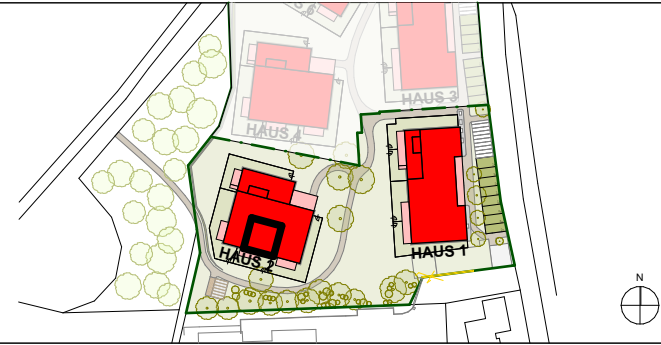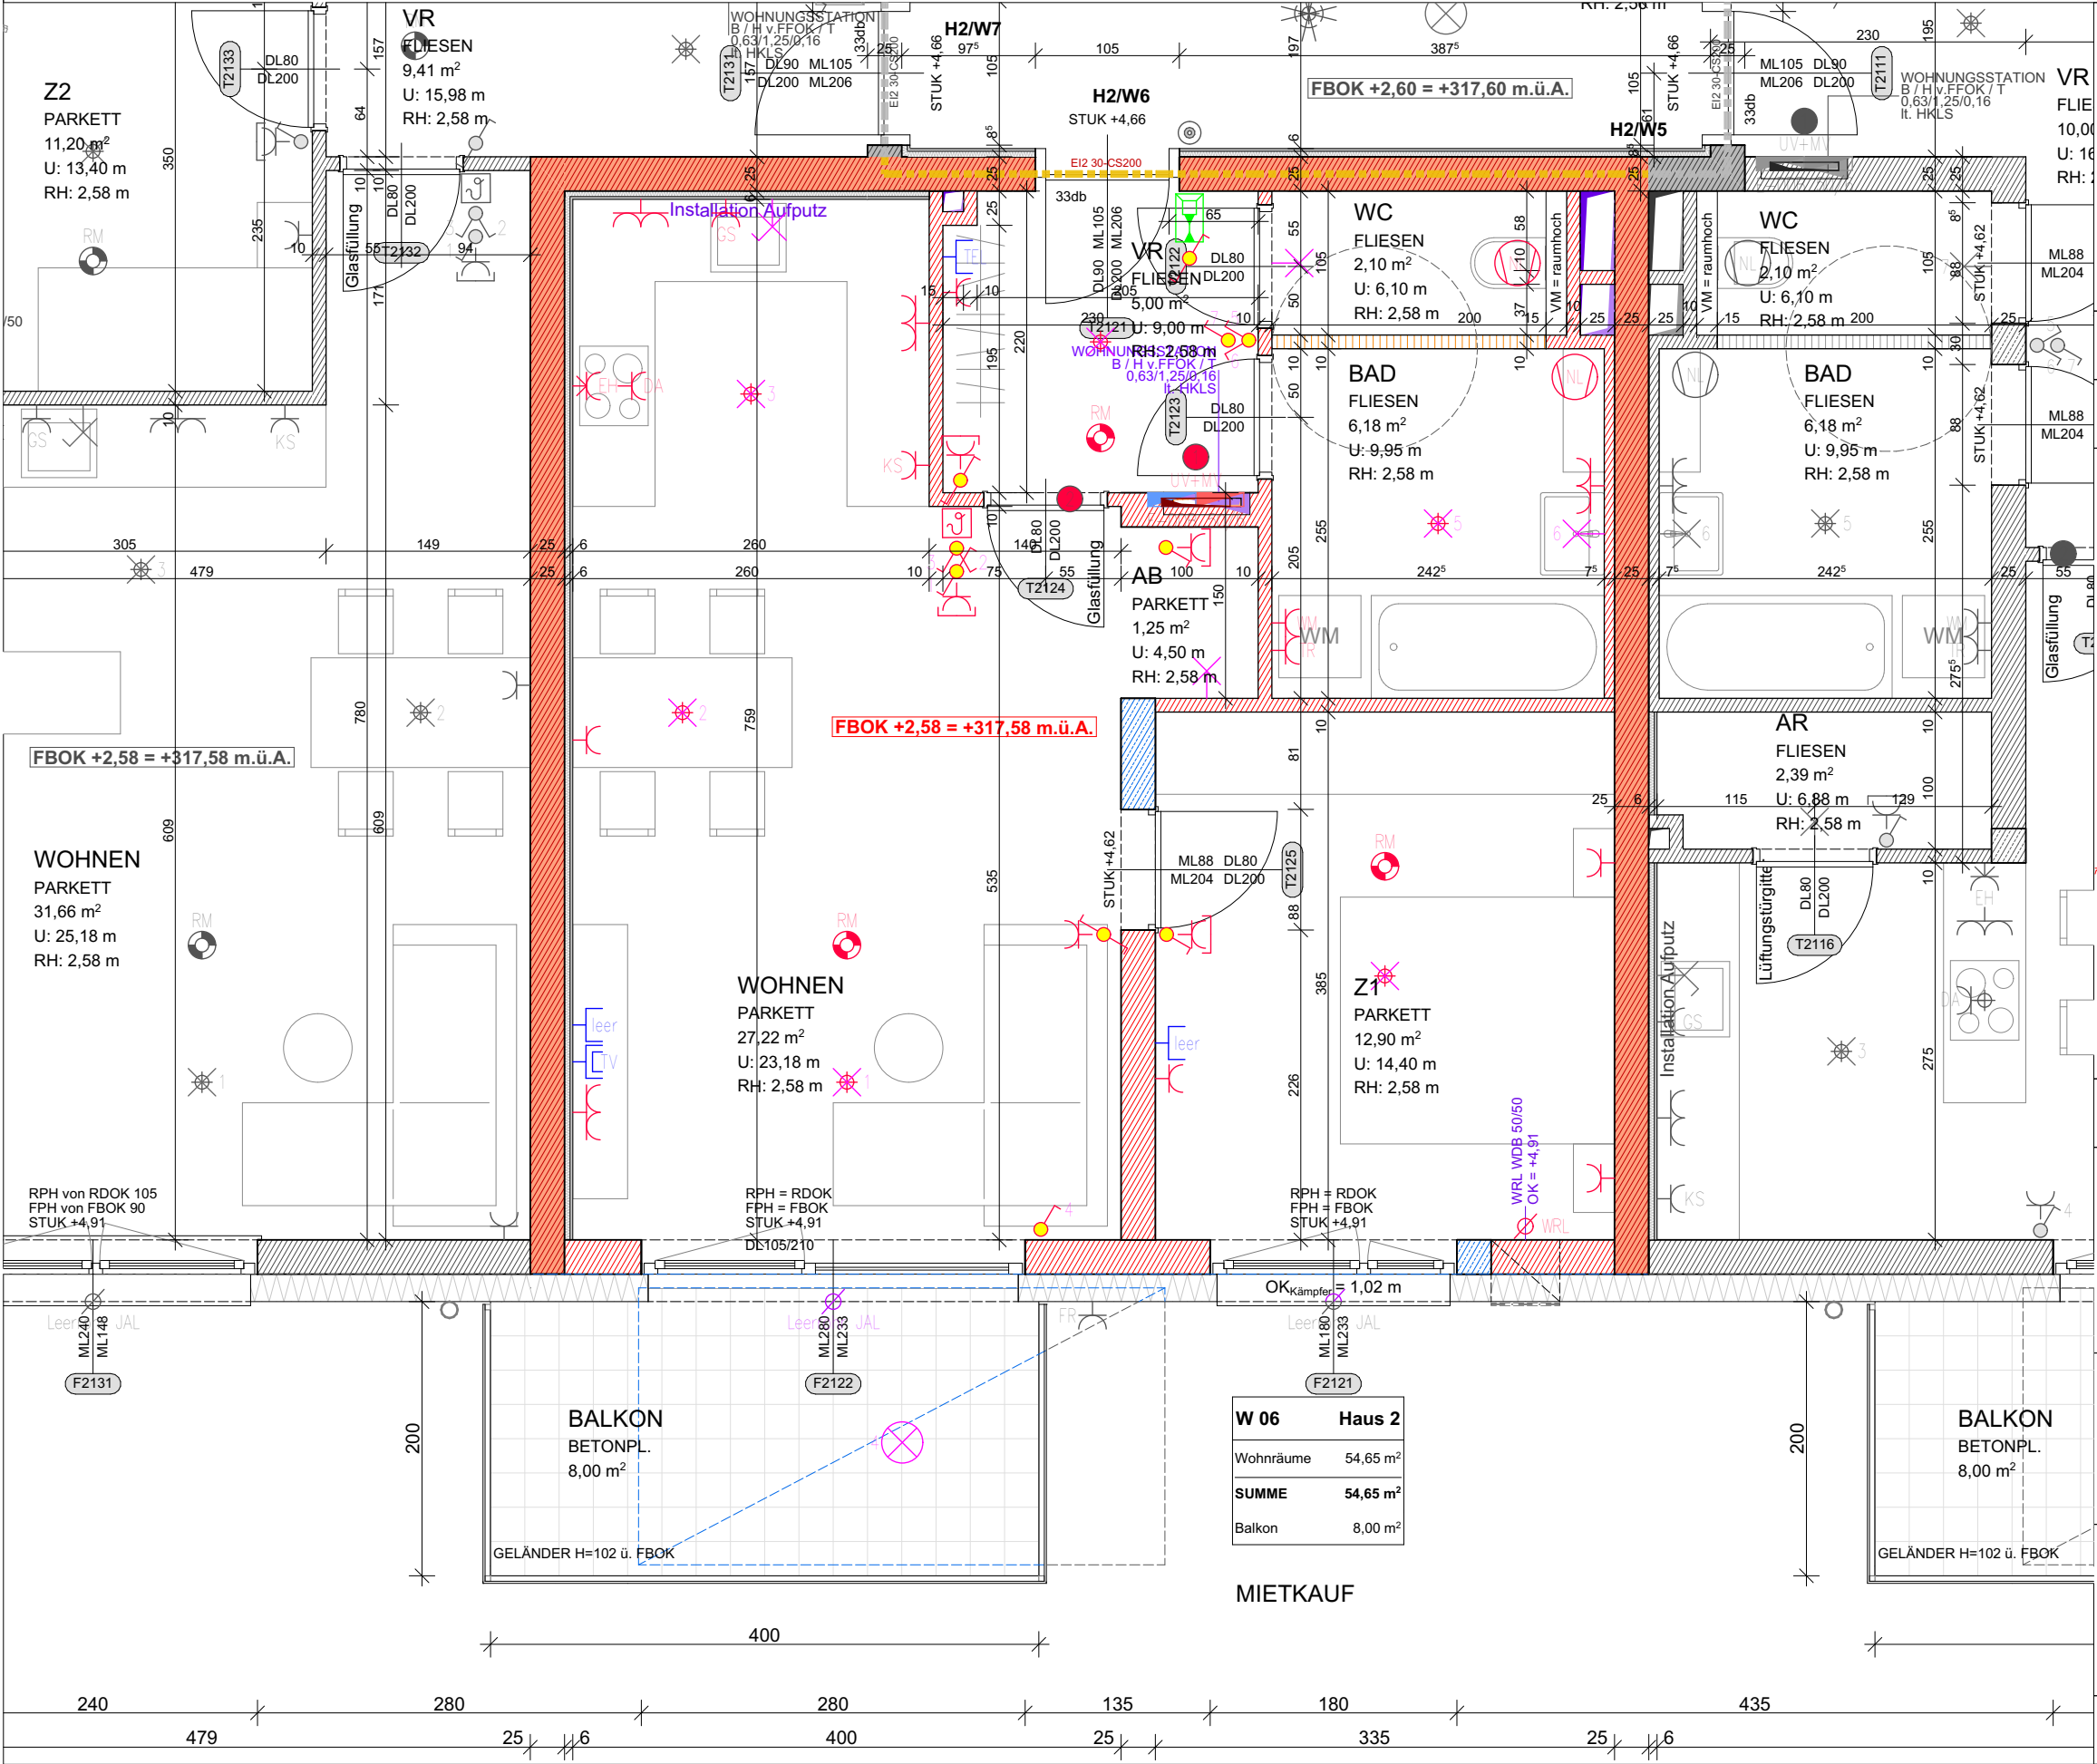

LAGEPLAN 1:2000

ELEKTROLEGENDE

|                         |                             |                                      |
|-------------------------|-----------------------------|--------------------------------------|
| Aus-Schalter            | EDV-Einfachdose             | Telefon-Dose                         |
| Serien-Schalter         | EDV-Doppeldose              | TV-Dose                              |
| Wechsel-Schalter        | Druckknopfmelder            | Licht-Auslass (Decke)                |
| Doppel-Wechsel-Schalter | Rauchentlüftungs-Taster     | Licht-Auslass (Wand)                 |
| Kreuz-Schalter          | Rauchmelder                 | Licht-Auslass (Direkt-Wand)          |
| Dimmer                  | Lautsprecher                | Wandleuchte                          |
| Zeit-Schalter           | Blitzleuchte                | Deckenleuchte                        |
| Zeitimpuls-Schalter     | Türöffner                   | Scheinwerfer                         |
| Klingel-Taster          | Klingel                     | FR-Balken 1/36 o.1/58                |
| Licht-Taster            | Sprechanlage Video (Innen)  |                                      |
| 2pol-Aus-Schalter       | Sprechanlage Video (Aussen) |                                      |
| Bew-Melder              | Fingerprint                 | Fluchtweg-Tür                        |
| Bew-Melder 360 Grad     | Zimmerterminal              | Fluchtwegleuchte mit Richtungsleiste |
| Jalousien-Taster        | Zug-Taster                  |                                      |
| Schlüssel-Schalter      | Ruf-Taster                  | Sicherheitsleuchte Einbau            |
| Steckdose 1fach         | Kriech-Taster               | Sicherheitsleuchte Aufbau            |
| Steckdose 2fach         | Rufempfänger                | Brüstungskanal                       |
| Steckdose 3fach         | Anwesenheitslampe           | Kabelwanne                           |
| Steckdose 4fach         | Miniterminal                | Klemmdose                            |
| Steckdose geschaltet    | UHR                         | Unterverteiler                       |
| CEE 5pol                | Hupe                        | Verteiler                            |
| 230V-Auslass            | Kamera                      | Erdschleife Ø10                      |
| 400V-Auslass            | Klemmdose                   | Erdschleife Ø10                      |
| Raumthermostat          | Motorantrieb                | Erdschleife Ø10                      |
| Aussenfühler            | WRL-Regler                  | Deckendose                           |
| Lichtfühler             | Bodendose                   | Leerrohr                             |
| Windfühler              | Zutrittskontrolle           | vorbereitung E-Tür                   |
| Lüfter                  |                             |                                      |

ALLGEMEINE LEGENDE

|                    |                |
|--------------------|----------------|
| Stahlbetonwand     | Glas           |
| Ziegelwand         | Stahl          |
| Schallschutzziegel | E-Verteiler UV |
| Gipskartonwand     | E-Verteiler MV |
| Wärmedämmung       | FBH-Verteiler  |

Vorbehaltlich ev. Abweichungen der dargestellten Grundrisse

Für die Möbelleistung unbedingt Naturmaß nehmen

Die dargestellten Raumgrößen sind Rohbaumaße (ohne Putz)

Fenstermaße -> Rohbauöffnung

Türmaße -> lichter Durchgang und Rohbaumauerlichte

Einrichtung ist symbolisch dargestellt

Planstand Ausführungsplanung

