

Wohnbau WSG Schärding Kainzbauernweg

Haus 2 | 1. Obergeschoß | Wohnung 7





Norbert Haderer Ziviltechniker GmbH

4020 Linz Annagasse 2

fon 0732/78 1028 fax -14

e-mail office@haderer.or.at

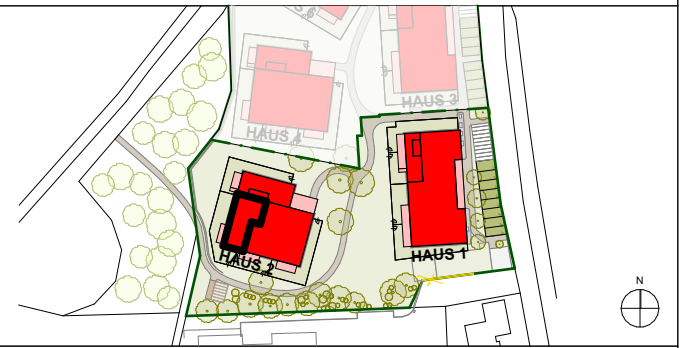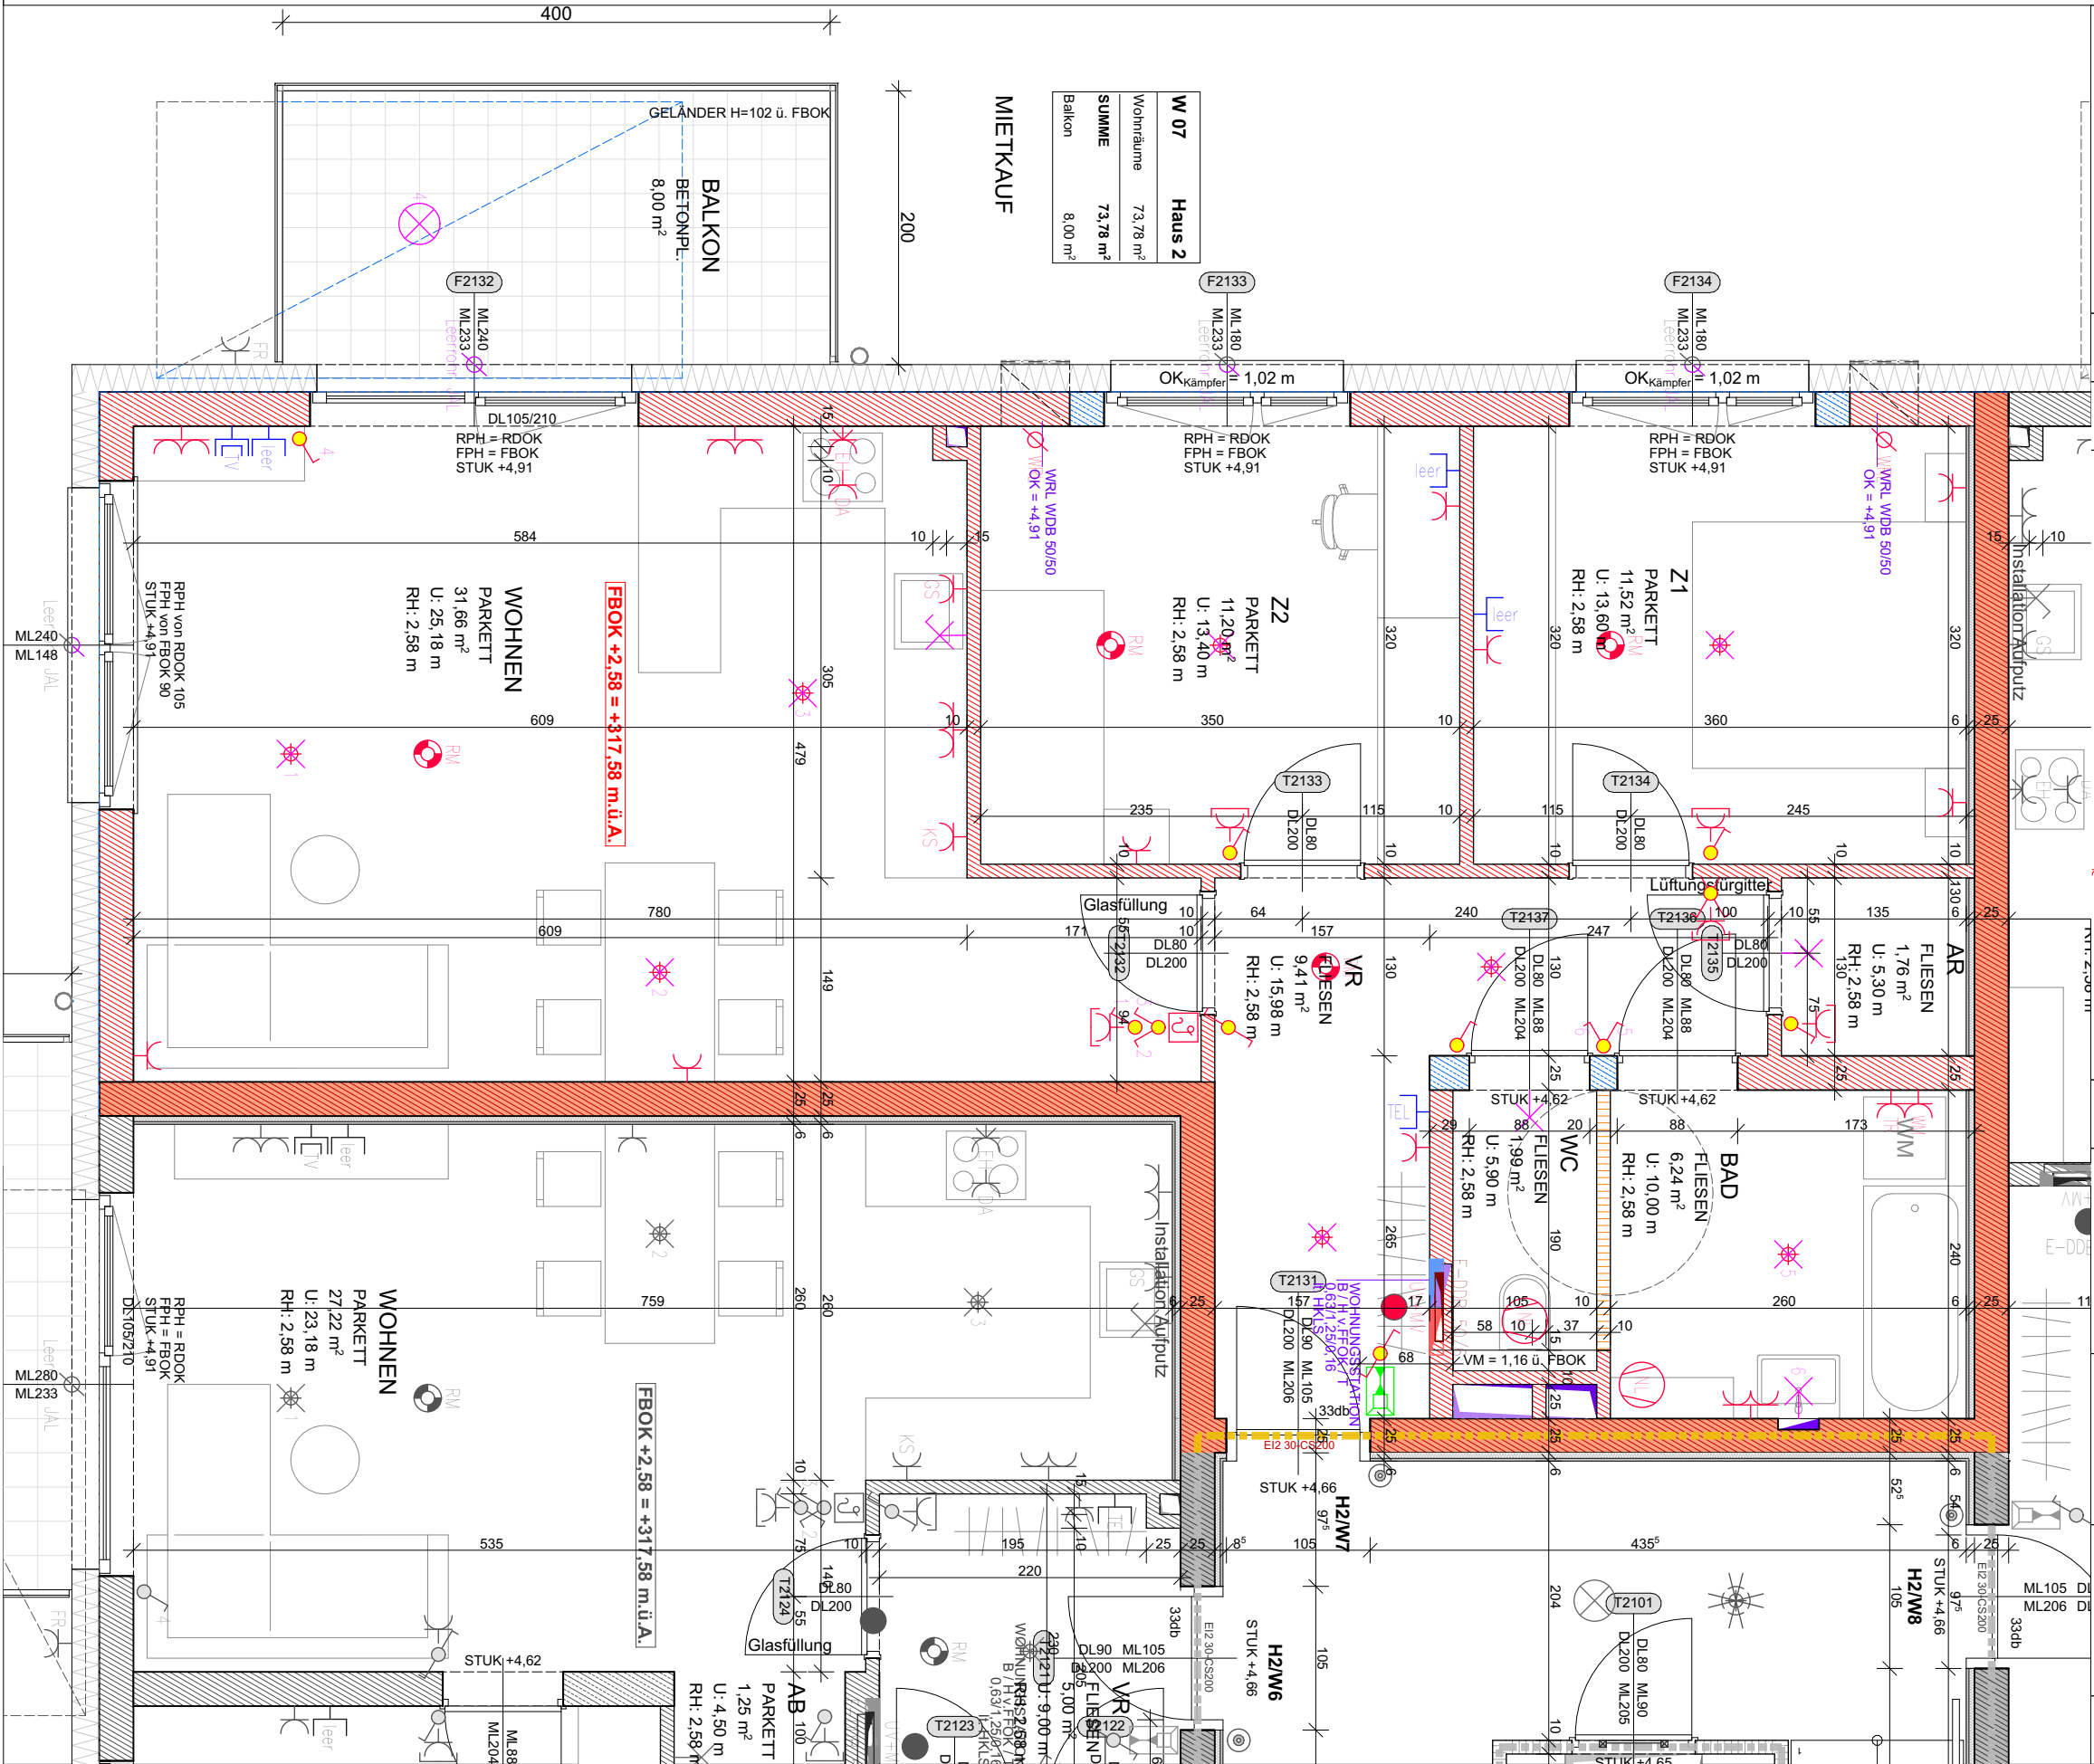

LAGEPLAN 1:2000

ELEKTROLEGENDE		
Aus – Schalter	EDV – Einfachdose	Telefon – Dose
Serien – Schalter	EDV – Doppeldose	TV – Dose
Wechsel – Schalter	Druckknopfmelder	Licht – Auslass (Decke)
Doppel – Wechsel – Schalter	Rauchentlüftungs – Taster	Licht – Auslass (Wand)
Kreuz – Schalter	Rauchmelder	Licht – Auslass (Direkt-Wand)
Dimmer	Lautsprecher	Wandleuchte
Zeit – Schalter	Blitzleuchte	Deckenleuchte
Zeitimpuls – Schalter	Türöffner	Scheinwerfer
Klingel – Taster	Klingel	FR – Balken 1/36 o. 1/58
Licht – Taster	Sprechanlage Video (Innen)	Fluchtweg – Tür
2pol – Aus – Schalter	Sprechanlage Video (Aussen)	Fluchtwegleuchte mit Richtungsfeile
Bew – Melder	Fingerprint	Zimmerterminal
Jalousien – Taster	Zug – Taster	Ruf – Taster
Schlüssel – Schalter	Ruf – Taster	Kriech – Taster
Steckdose 1fach	Rufempfänger	Sicherheitsleuchte Einbau
Steckdose 2fach	Anwesenheitslampe	Sicherheitsleuchte Aufbau
Steckdose 3fach	Miniterminal	Brüstungskanal
Steckdose 4fach	UHR	Kabelwanne
Steckdose geschaltet	Hupe	Klemmdose
CEE 5pol	Kamera	Unterverteiler
230V – Auslass	Klemmdose	Verteiler
400V – Auslass	Motorantrieb	Erdungsdrat Ø10
Raumthermostat	WRL – Regler	Erdungsfahne Ø10
Aussenfühler	Bodendose	Erdungsverbindung Ø10
Lichtfühler	Zutrittskontrolle	Deckendose
Windfühler		Leerrohr
Lüfter		vorbereitung E – Tür

ALLGEMEINE LEGENDE	
Stahlbetonwand	Glas
Ziegelwand	Stahl
Schallschutzziegel	E-Verteiler UV
Gipskartonwand	E-Verteiler MV
Wärmedämmung	FBH-Verteiler

Vorbehaltlich ev. Abweichungen der dargestellten Grundrisse

Für die Möbelstellung unbedingt Naturmaß nehmen

Die dargestellten Raumgrößen sind Rohbaumaße (ohne Putz)

Fenstermaße -> Rohbauöffnung

Türmaße -> lichter Durchgang und Rohbaumauerlichte

Einrichtung ist symbolisch dargestellt

Planstand Ausführungsplanung

