



Wohnbau WSG Schärding Kainzbauernweg
Haus 2 | 3. Obergeschoß | Wohnung 15

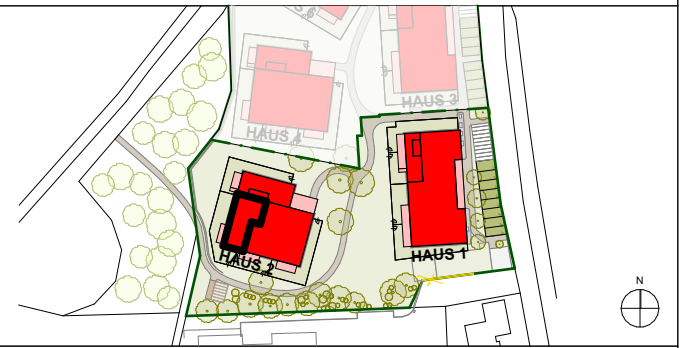

Norbert Haderer Ziviltechniker GmbH
4020 Linz Annagasse 2
fon 0732/78 1028 fax -14
e-mail office@haderer.or.at

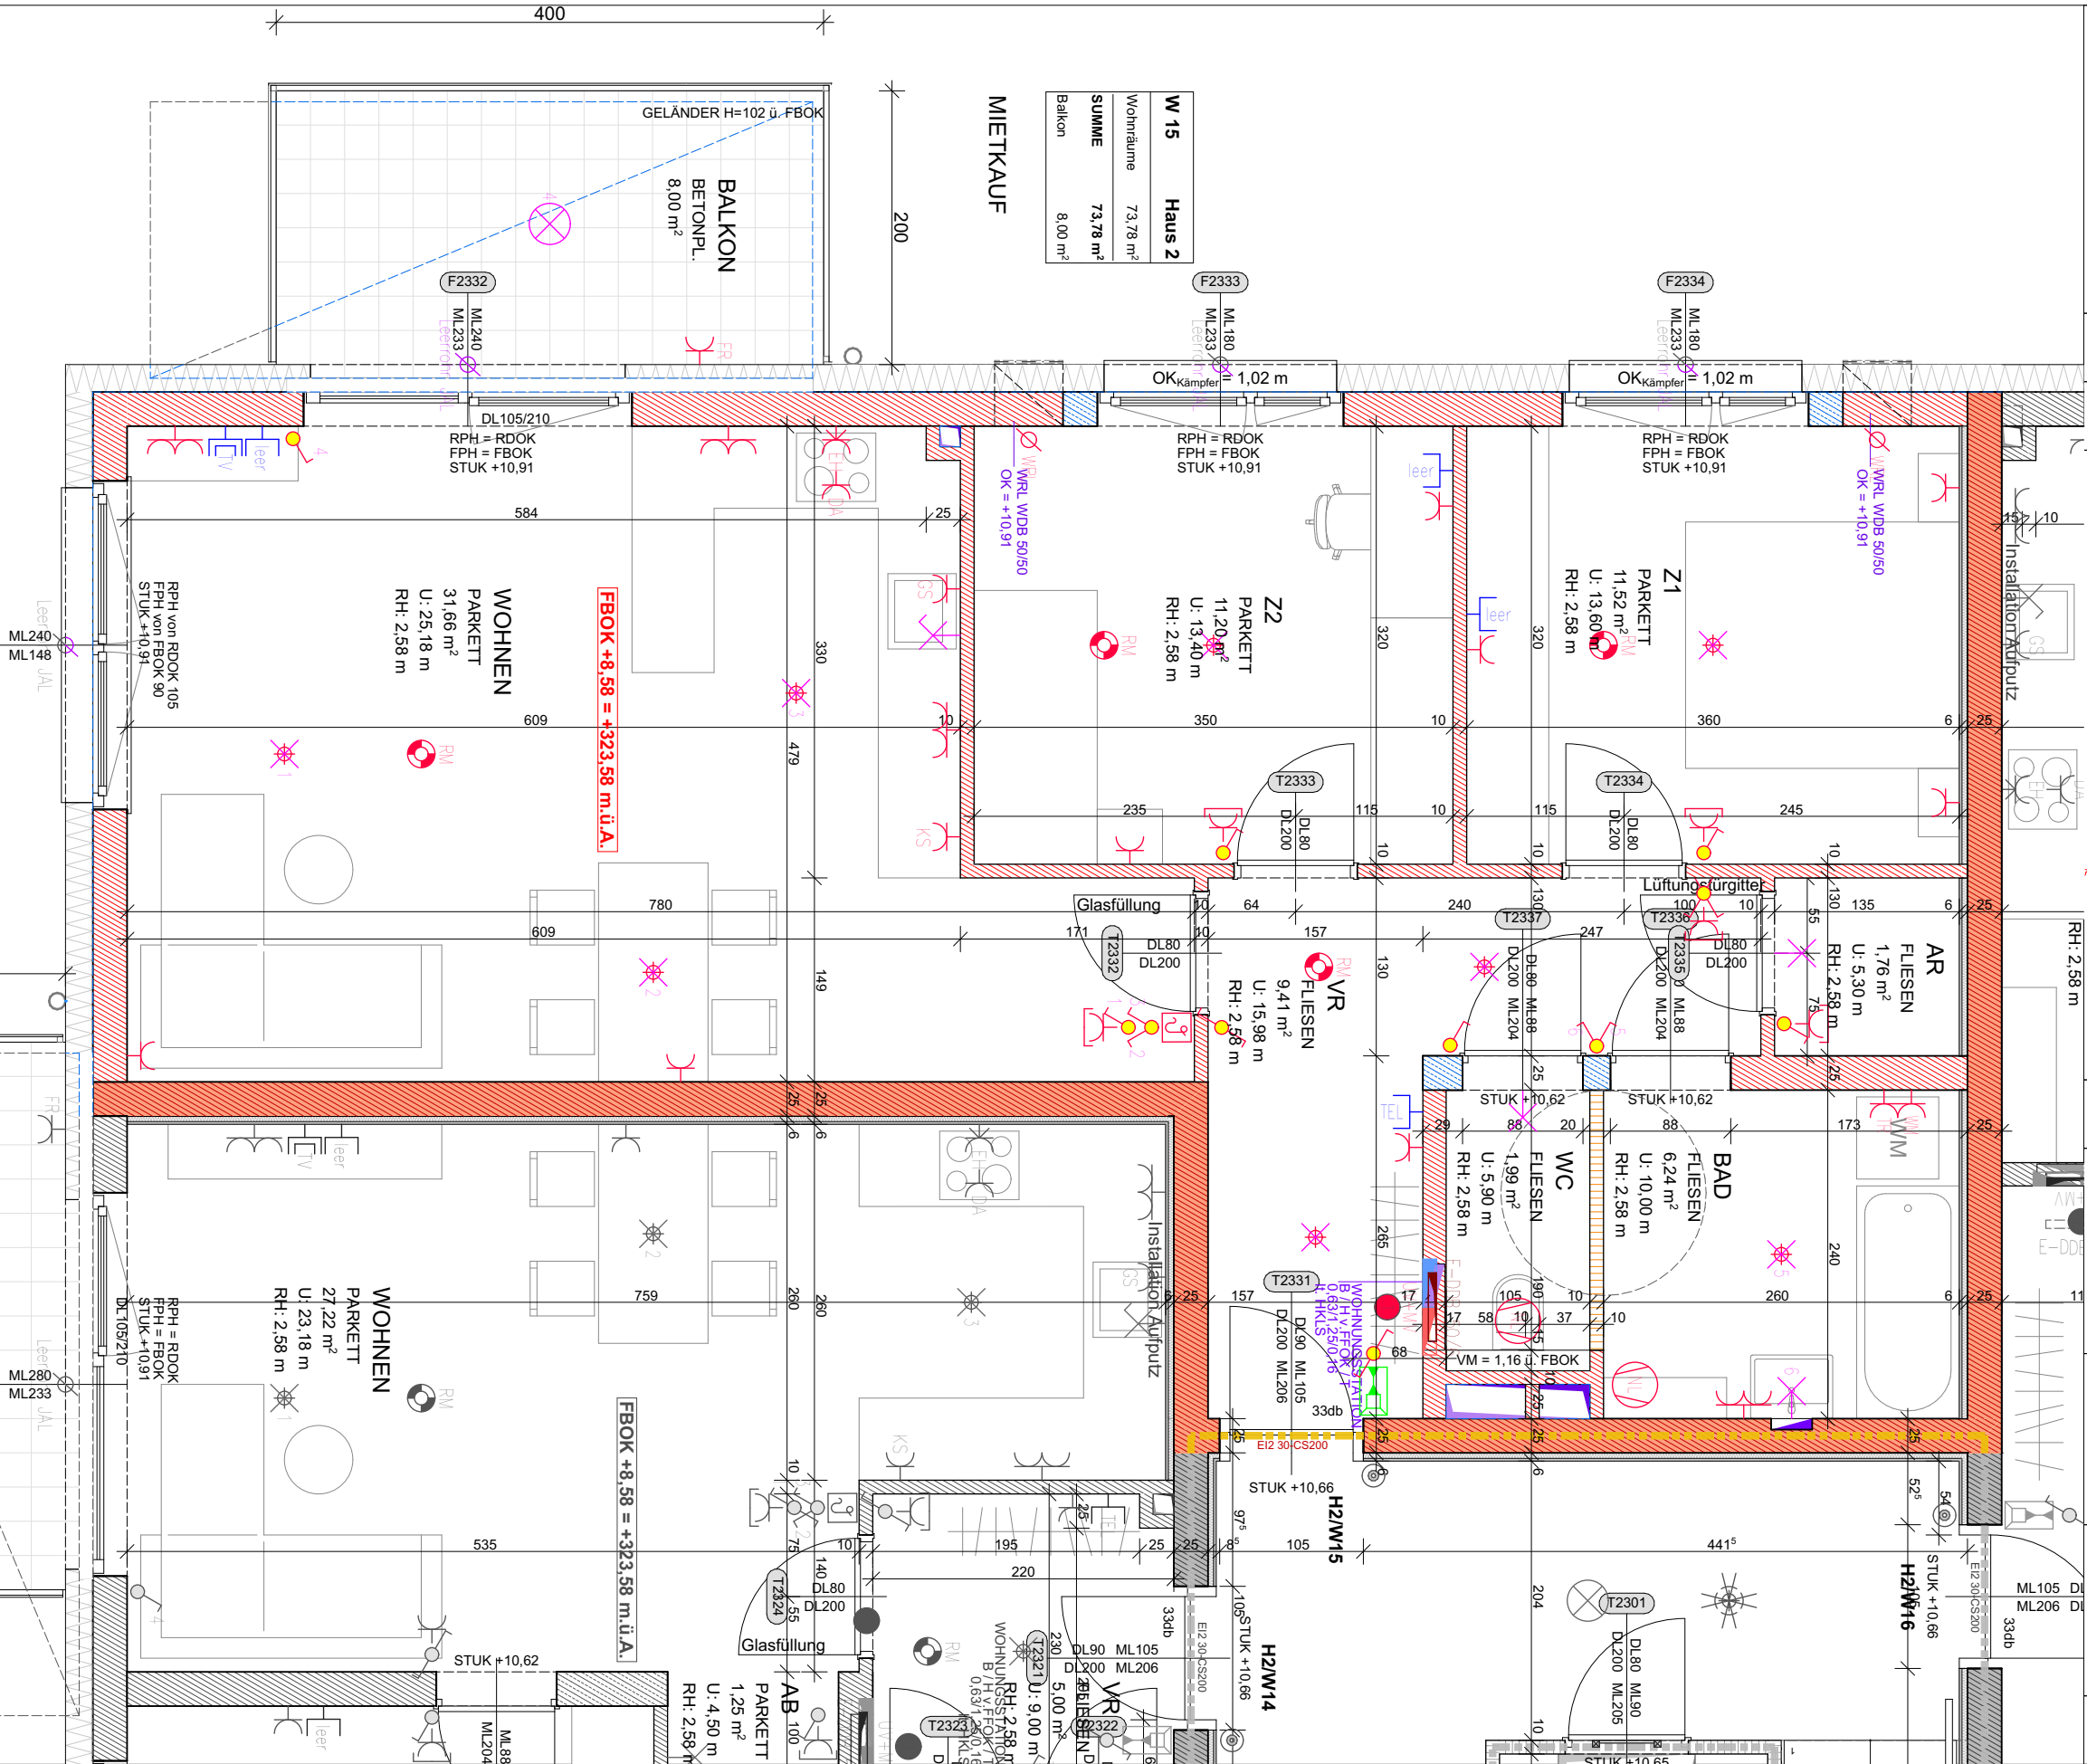


LAGEPLAN 1:2000

ELEKTROLEGENDE			
Aus - Schalter	EDV-Einfachdose	Telefon-Dose	
Serien-Schalter	EDV-Doppeldose	TV-Dose	
Wechsel-Schalter	Druckknopfmelder	Licht-Auslass(Decke)	
Doppel-Wechsel-Schalter	Rauchentlüftungs-Taster	Licht-Auslass(Wand)	
Kreuz-Schalter	Rauchmelder	Licht-Auslass(Direkt-Wand)	
Dimmer	Lautsprecher	Wandleuchte	
Zeit-Schalter	Blitzleuchte	Deckenleuchte	
Zeitimpuls-Schalter	Türöffner	Scheinwerfer	
Klingel-Taster	Klingel	FR-Balken 1/36 o.1/58	
Licht-Taster	Sprechanlage Video (Innen)	Fluchtweg-Tür	
2pol-Aus-Schalter	Sprechanlage Video (Aussen)	Fluchtwegleuchte mit Richtungsfeile	
Bew-Melder	Fingerprint	Sicherheitsleuchte Einbau	
Bew-Melder 360 Grad	Zimmerterminal	Sicherheitsleuchte Aufbau	
Jalousien-Taster	Zug-Taster	Brüstungskanal	
Schlüssel-Schalter	Ruf-Taster	Kabelwanne	
Steckdose 1fach	Kriech-Taster	Klemmdose	
Steckdose 2fach	Rufempfänger	Unterverteiler	
Steckdose 3fach	Anwesenheitslampe	Verteiler	
Steckdose 4fach	Miniterminal		
Steckdose geschaltet	UHR		
CEE 5pol	Hupe		
230V-Auslass	Kamera		
400V-Auslass	Klemmdose		
Raumthermostat	Motorantrieb		
Aussenfühler	WRL-Regler		
Lichtfühler	Bodendose		
Windfühler	Zutrittskontrolle		
Lüfter			

ALLGEMEINE LEGENDE			
Stahlbetonwand	Glas		
Ziegelwand	Stahl		
Schallschutzziegel	E-Verteiler UV		
Gipskartonwand	E-Verteiler MV		
Wärmedämmung	FBH-Verteiler		

Vorbehaltlich ev. Abweichungen der dargestellten Grundrisse
Für die Möbelstellung unbedingt Naturmaß nehmen
Die dargestellten Raumgrößen sind Rohbaumaße (ohne Putz)
Fenstermaße -> Rohbauöffnung
Türmaße -> lichter Durchgang und Rohbaumauerlichte
Einrichtung ist symbolisch dargestellt
Planstand Ausführungsplanung

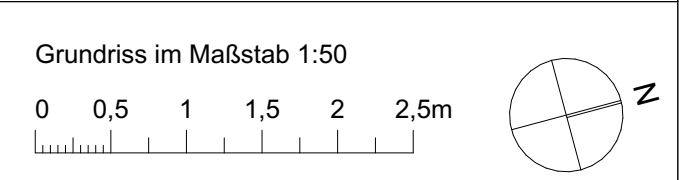

Gezeichnet gg, bk, mw Datum 21.03.2025