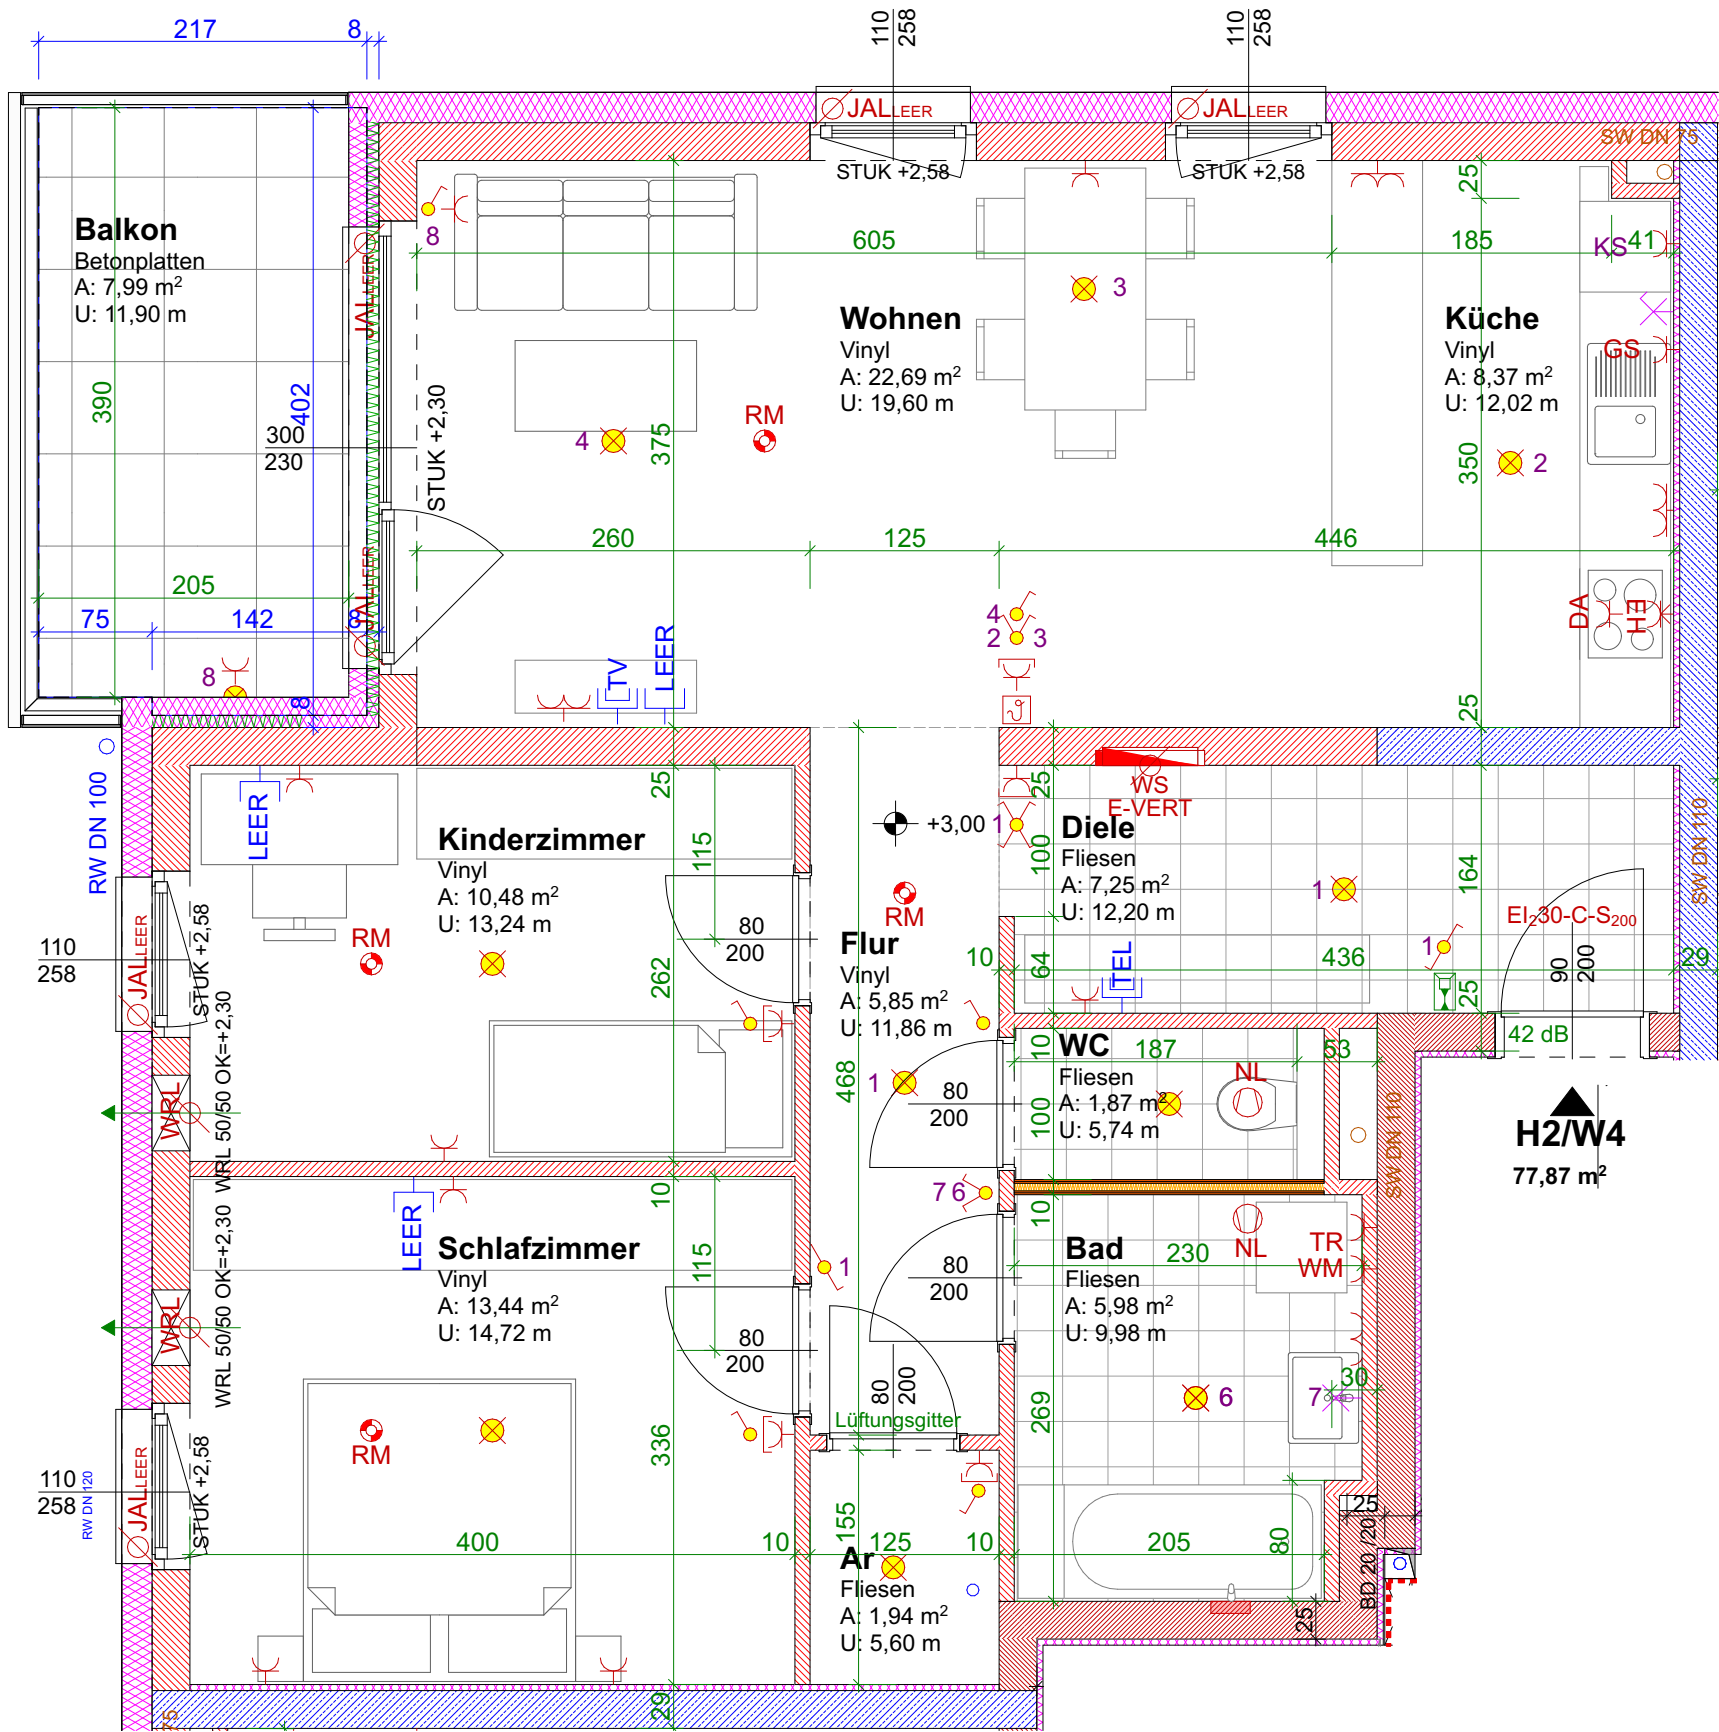


Wohnung	H2 W4
WOHNRÄUME	77,87 m²
LOGGIA	
WNFL	77,87 m²
TERR./BALKON	7,99 m²
GARTEN	

Bauteillegende	
	Wärmedämmung
	Trockenbau/Gipskarton
Die in den Plänen eingezeichneten Möbel ist ein Einrichtungsvorschlag und nicht bindend. Änderungen vorbehalten! Für sämtliche Möbel und sonstige Einbauten ist es erforderlich, dass vor Anfertigung Naturmaße genommen werden! Dies gilt insbesondere auch für die Lage der Wasseranschlüsse in Küche und Bad und für die Elektroinstallationen. Freiflächen werden im Zuge der Bauausführung den örtlichen Gegebenheiten angepasst. Böschungs-/ Bepflanzungsflächen können sich hieraus ergeben. Diese sind in den Gartengrößen inkludiert. Aus den planlichen Darstellungen kann kein Anspruch auf eine gesamtheitlich ebene Gartenfläche abgeleitet werden.	

Hinweise	
Änderungen vorbehalten	
Bruttoflächen / Rohbaumaße	
Pl.Nr.	0117_P - 003
Datum	21.05.25
Maßstab	1:50
gz	at
geprüft	
Plangröße	A3

Übersichtsplan

Elektrolegende	
	105 cm
	105 cm
	105 cm
	105 cm
	105 cm
	105 cm
	105 cm
	105 cm
	105 cm
	105 cm
	105 cm
	30 cm
	30 cm
	185 cm
	165 cm
	185 cm
	150 cm
	30 cm
	30 cm
	185 cm
	105 cm