



Wohnbau WSG Schärding Kainzbauernweg
Haus 2 | 4. Obergeschoß | Wohnung 18

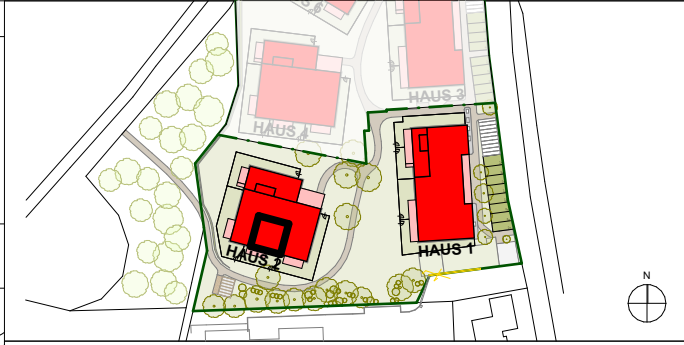

Norbert Haderer Ziviltechniker GmbH
4020 Linz Annagasse 2
fon 0732/78 1028 fax -14
e-mail office@haderer.or.at

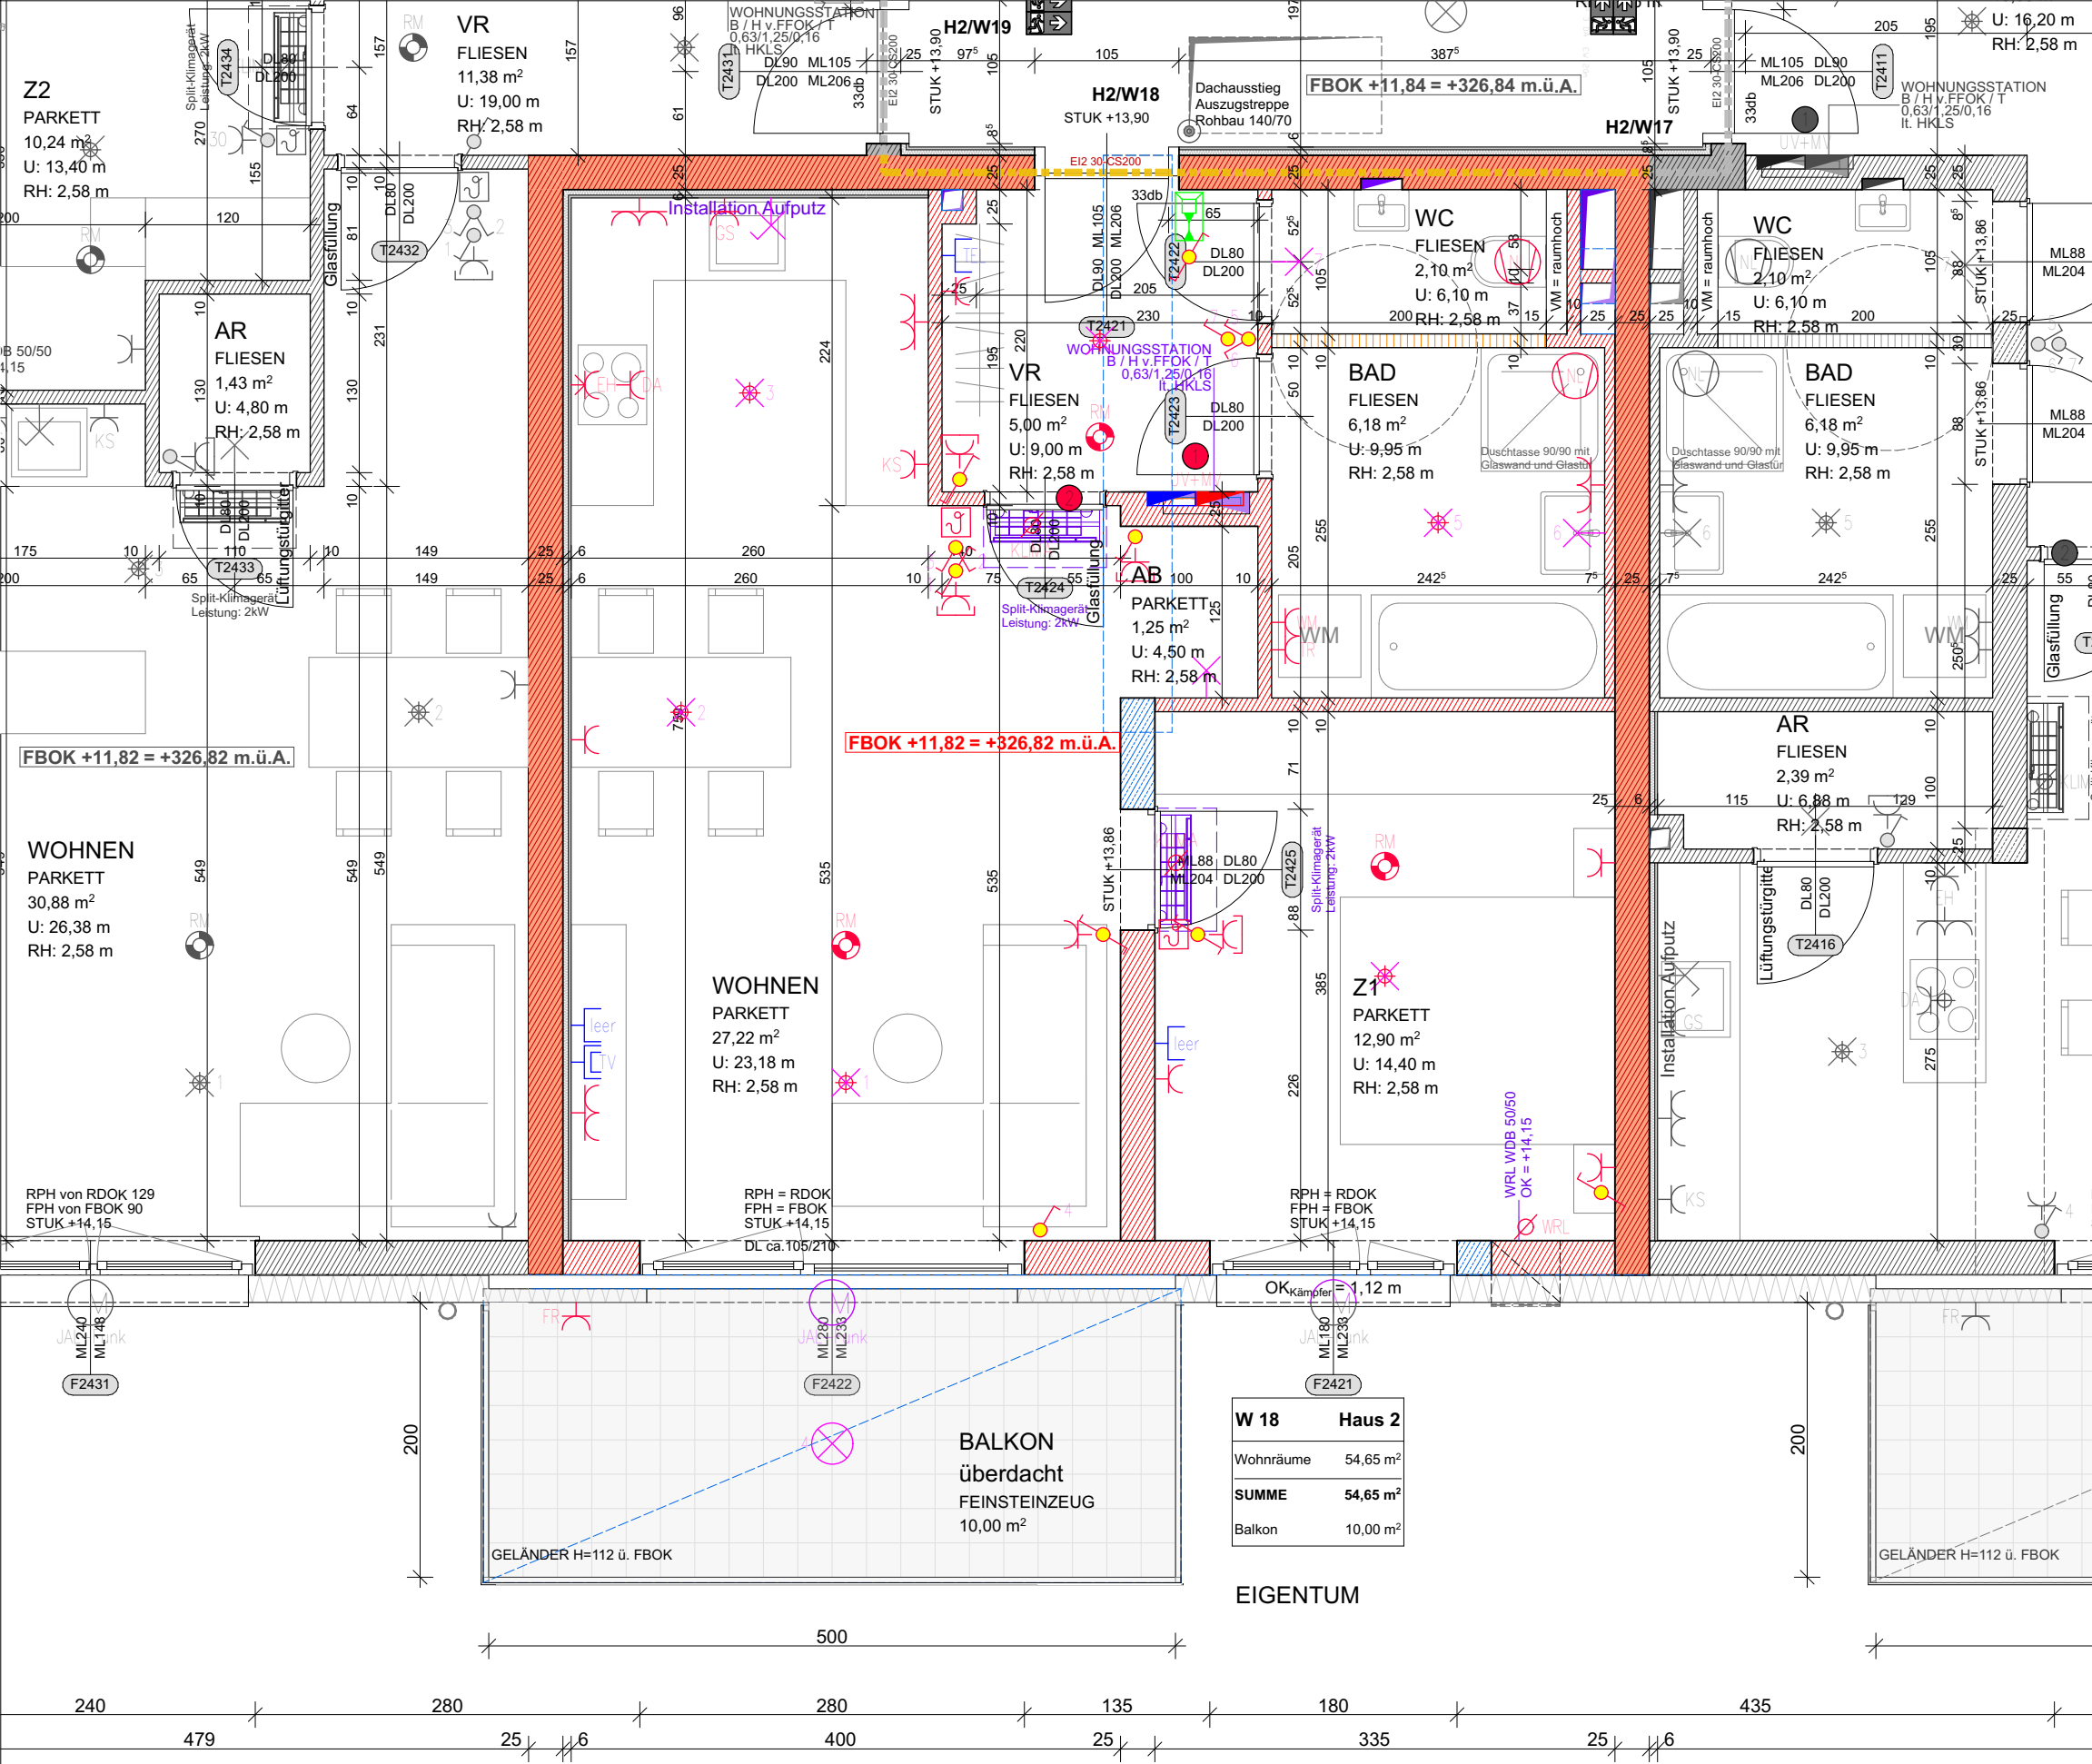

ELEKTROLEGENDE		
Aus - Schalter	EDV-Einfachdose	Telefon-Dose
Serien-Schalter	EDV-Doppeldose	TV-Dose
Wechsel-Schalter	Druckknopfmelder	Licht-Auslass(Decke)
Doppel-Wechsel-Schalter	Rauchentlüftungs-Taster	Licht-Auslass(Wand)
Kreuz-Schalter	Rauchmelder	Licht-Auslass(Direkt-Wand)
Dimmer	Lautsprecher	Wandleuchte
Zeit-Schalter	Blitzleuchte	Deckenleuchte
Zeitimpuls-Schalter	Türöffner	Scheinwerfer
Klingel-Taster	Klingel	FR-Balken 1/36 o.1/58
Licht-Taster	Sprechanlage Video (Innen)	230V WST/FBH
2pol-Aus-Schalter	Sprechanlage Video (Aussen)	+Verbindung zu RTH
Bew-Melder	Fingerprint	Fluchtweg-Tür
Bew-Melder 360 Grad	Zimmerterminal	Fluchtwegleuchte mit Richtungspfeile
Jalousien-Taster	Zug-Taster	Sicherheitsleuchte Einbau
Schlüssel-Schalter	Ruf-Taster	Sicherheitsleuchte Aufbau
Steckdose 1fach	Kriech-Taster	Brüstungskanal
Steckdose 2fach	Rufempfänger	Kabelwanne
Steckdose 3fach	Anwesenheitslampe	Klemmdose
Steckdose 4fach	Miniterminal	Unterverteiler
Steckdose geschaltet	UHR	Verteiler
CEE 5pol	Hupe	Erdschleife Ø10
230V-Auslass	Kamera	Erdschleife Ø10
400V-Auslass	Klemmdose	Erdschleife Ø10
Raumthermostat	Motorantrieb	Erdschleife Ø10
Aussenfühler	WRL-Regler	Deckendose
Lichtfühler	BD	Leerrohr
Windfühler	Bodendose	Leerrohr E-Tür
Lüfter	Zutrittskontrolle	

ALLGEMEINE LEGENDE	
Stahlbetonwand	Glas
Ziegelwand	Stahl
Schallschutzziegel	E-Verteiler UV
Gipskartonwand	E-Verteiler MV
Wärmedämmung	FBH-Verteiler

Vorbehaltlich ev. Abweichungen der dargestellten Grundrisse
Für die Möbelstellung unbedingt Naturmaße nehmen
Die dargestellten Raumgrößen sind Rohbaumaße (ohne Putz)
Fenstermaße -> Rohbauöffnung
Türmaße -> lichter Durchgang und Rohbaumauerlichte
Einrichtung ist symbolisch dargestellt
Planstand Ausführungsplanung

