


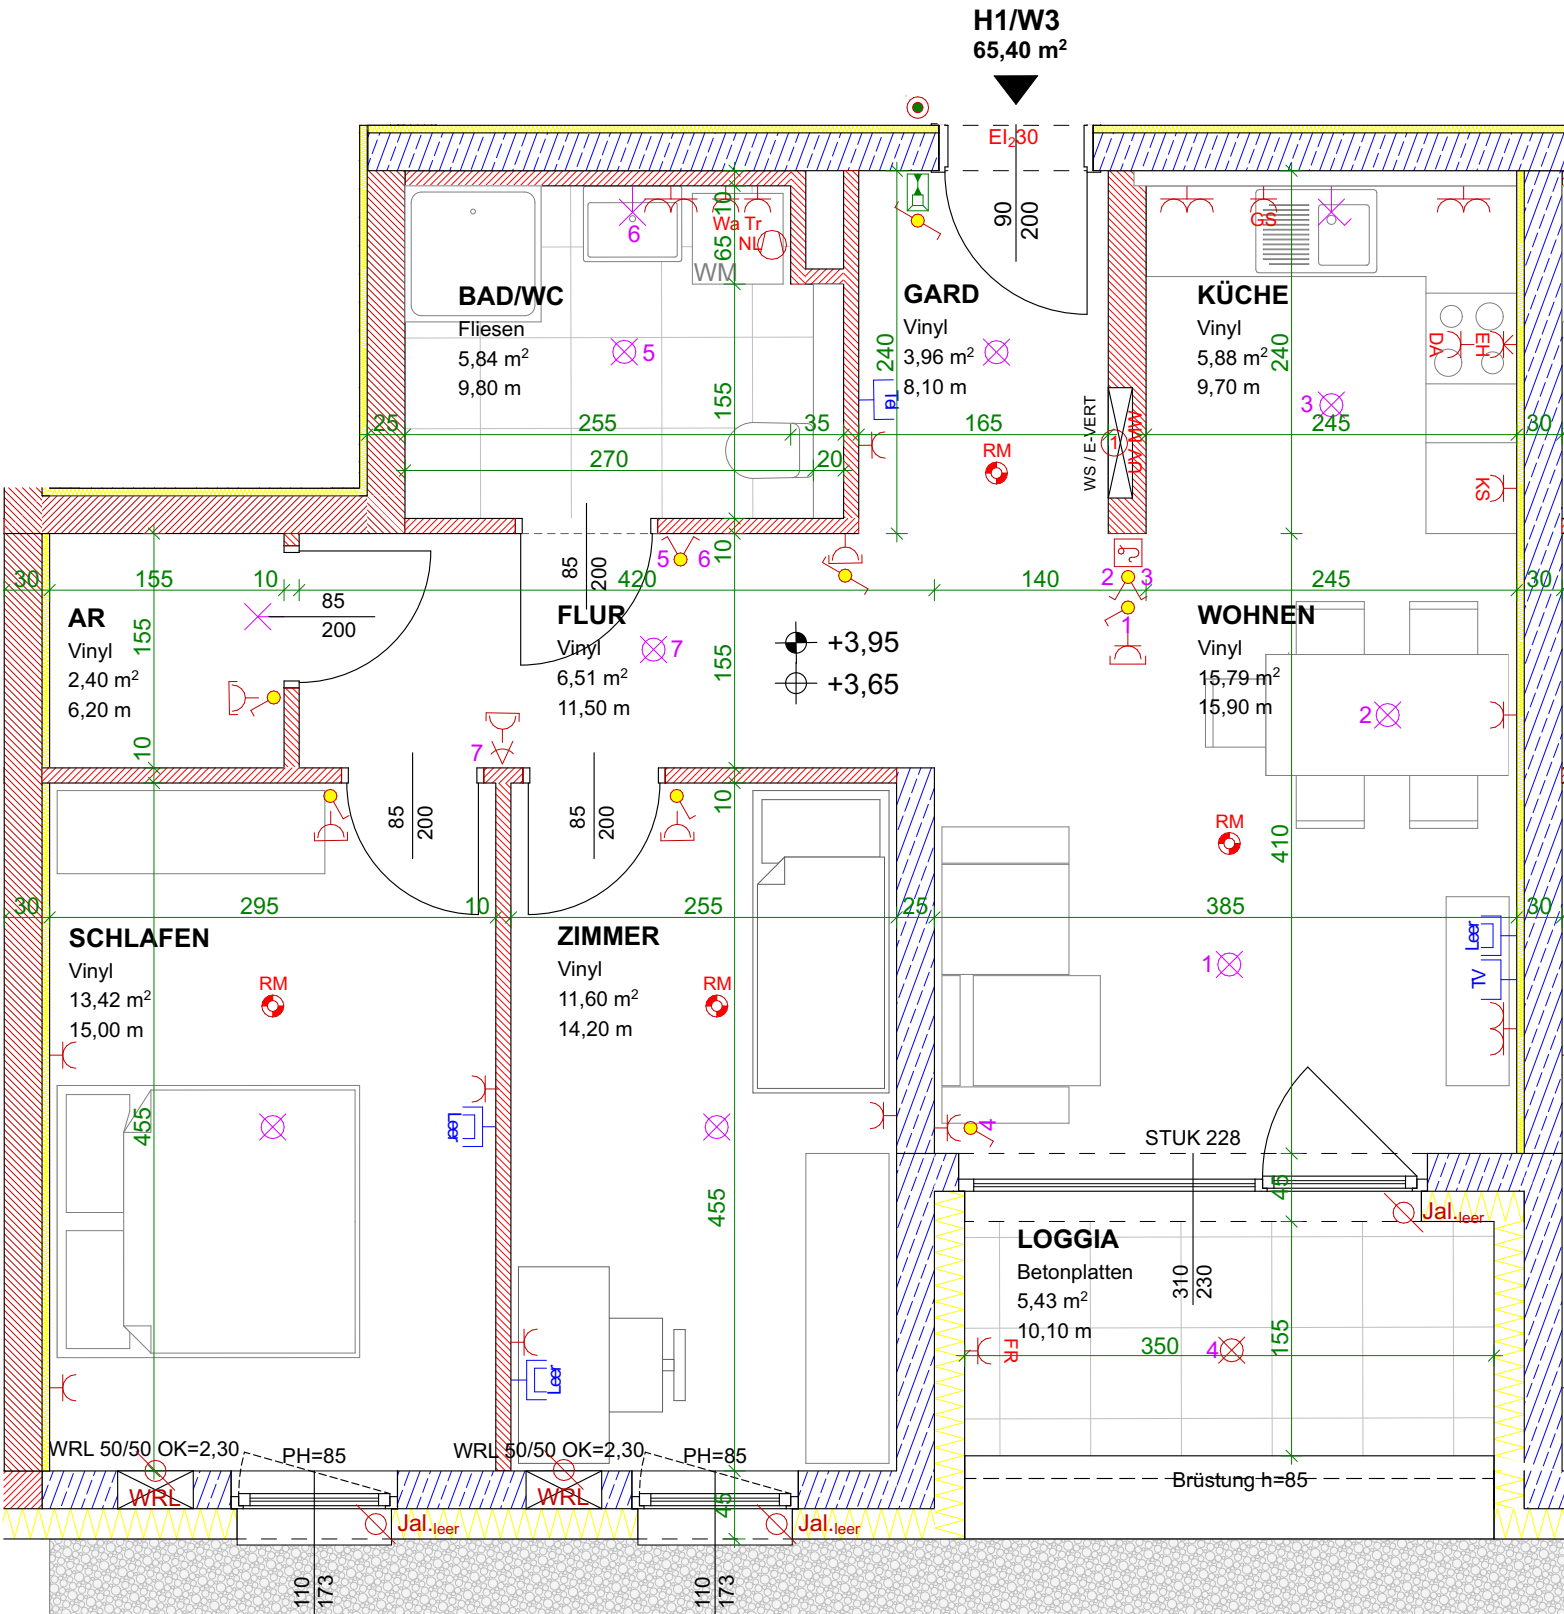

Wohnung	H1 W3
WOHNRÄUME	65,40 m ²
LOGGIA	5,43 m ²
WNFL	70,83 m ²
TERR./BALKON	
GARTEN	

Bauteillegende

Die in den Plänen eingezeichneten Möbel ist ein Einrichtungsvorschlag und nicht bindend. Änderungen vorbehalten!
Für sämtliche Möbel und sonstige Einbauten ist es erforderlich, dass vor Anfertigung Naturmaße genommen werden!
Dies gilt insbesondere auch für die Lage der Wasseranschlüsse in Küche und Bad und für die Elektroinstallationen.
Freiflächen werden im Zuge der Bauausführung den örtlichen Gegebenheiten angepasst. Böschungs-/ Bepflanzungsflächen können sich hieraus ergeben.
Diese sind in den Gartengrößen inkludiert. Aus den planischen Darstellungen kann kein Anspruch auf eine gesamtheitlich ebene Gartenfläche abgeleitet werden.

Hinweise	
Änderungen vorbehalten	
Bruttoflächen / Rohbaumaße	
Pl.Nr.	202240 4104
Datum	04.08.25
Maßstab	1:50
gz	at
geprüft	
Plangröße	A3

Übersichtsplan

Mein ZUHAUSE

MEINE WSG

Elektrolegende

	105 cm		
	105 cm		150 cm
	105 cm		30 cm
	105 cm		30 cm
	105 cm		
	105 cm		
	105 cm		
	105 cm		105 cm
	105 cm		105 cm
	105 cm		105 cm
	105 cm		30 cm
	30 cm		
			185 cm
	185 cm		165 cm
	185 cm		