



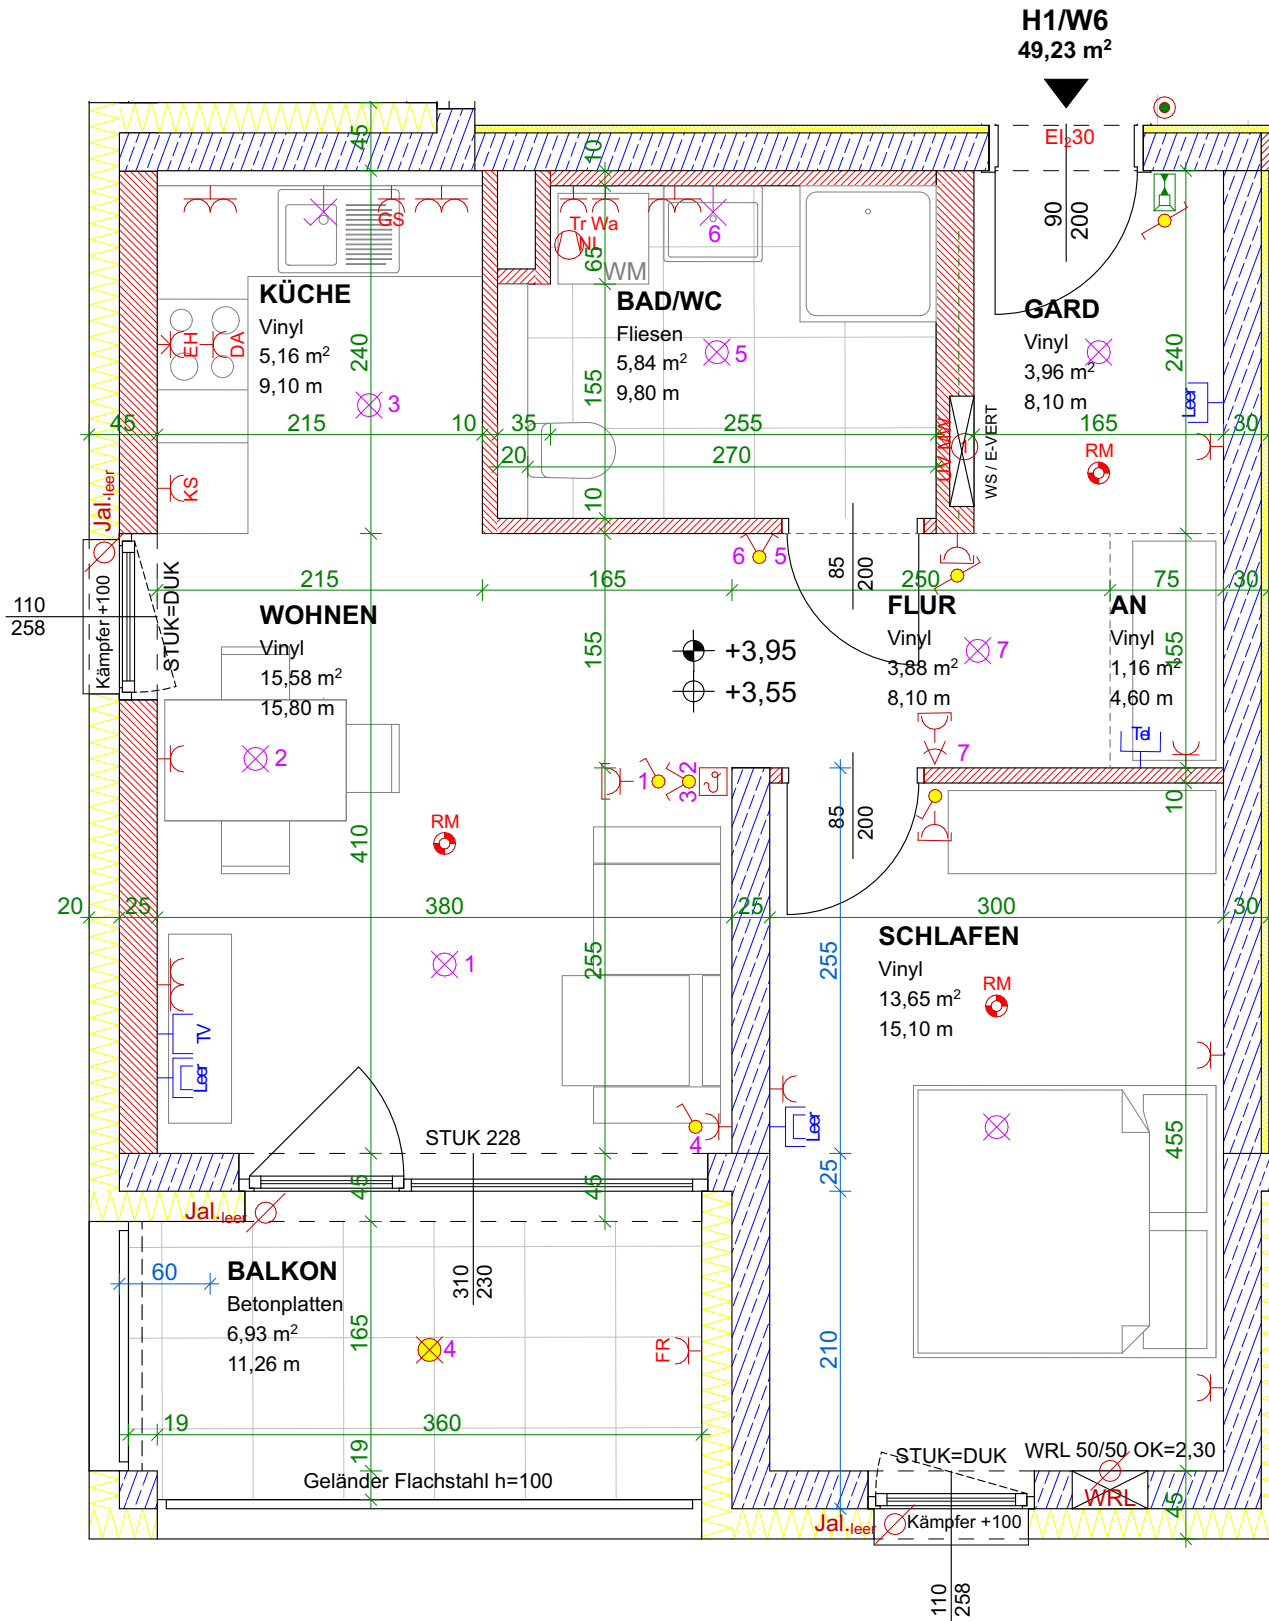

Wohnung	H1 W6
WOHNRÄUME	49,23 m2
LOGGIA	
WNFL	49,23 m2
TERR./BALKON	6,93 m2
GARTEN	

Bauteillegende	
	Ziegelmauerwerk
	Stahlbeton
	Wärmedämmung
	Trockenbau/Gipskarton

Hinweise	
Änderungen vorbehalten	
Bruttoflächen / Rohbaumaße	
Pl.Nr.	202240 4104
Datum	04.08.25
Maßstab	1:50

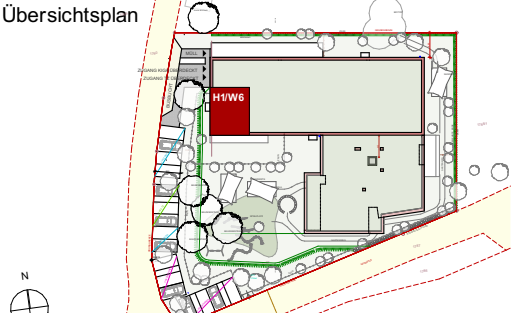

Elektrolegende	
	Aus-Schalter 105 cm
	Sprechanlage 150 cm
	Telefon 30 cm
	TV-Dose 30 cm
	Unterverteiler
	Deckendose
	Leerrohr
	Steckdose DA 185 cm
	Steckdose DA 105 cm
	Steckdose mit Kindersicherung 30 cm
	CEE 5pol 30 cm
	Raumthermostat
	Lüfter mit Nachlaufrelais
	Licht-Auslass (Decke)
	Licht-Auslass (Wand) 185 cm
	Licht-Auslass (Direkt-Wand) 165 cm
	Wandleuchte 185 cm
	Deckenleuchte

