



H1/W1

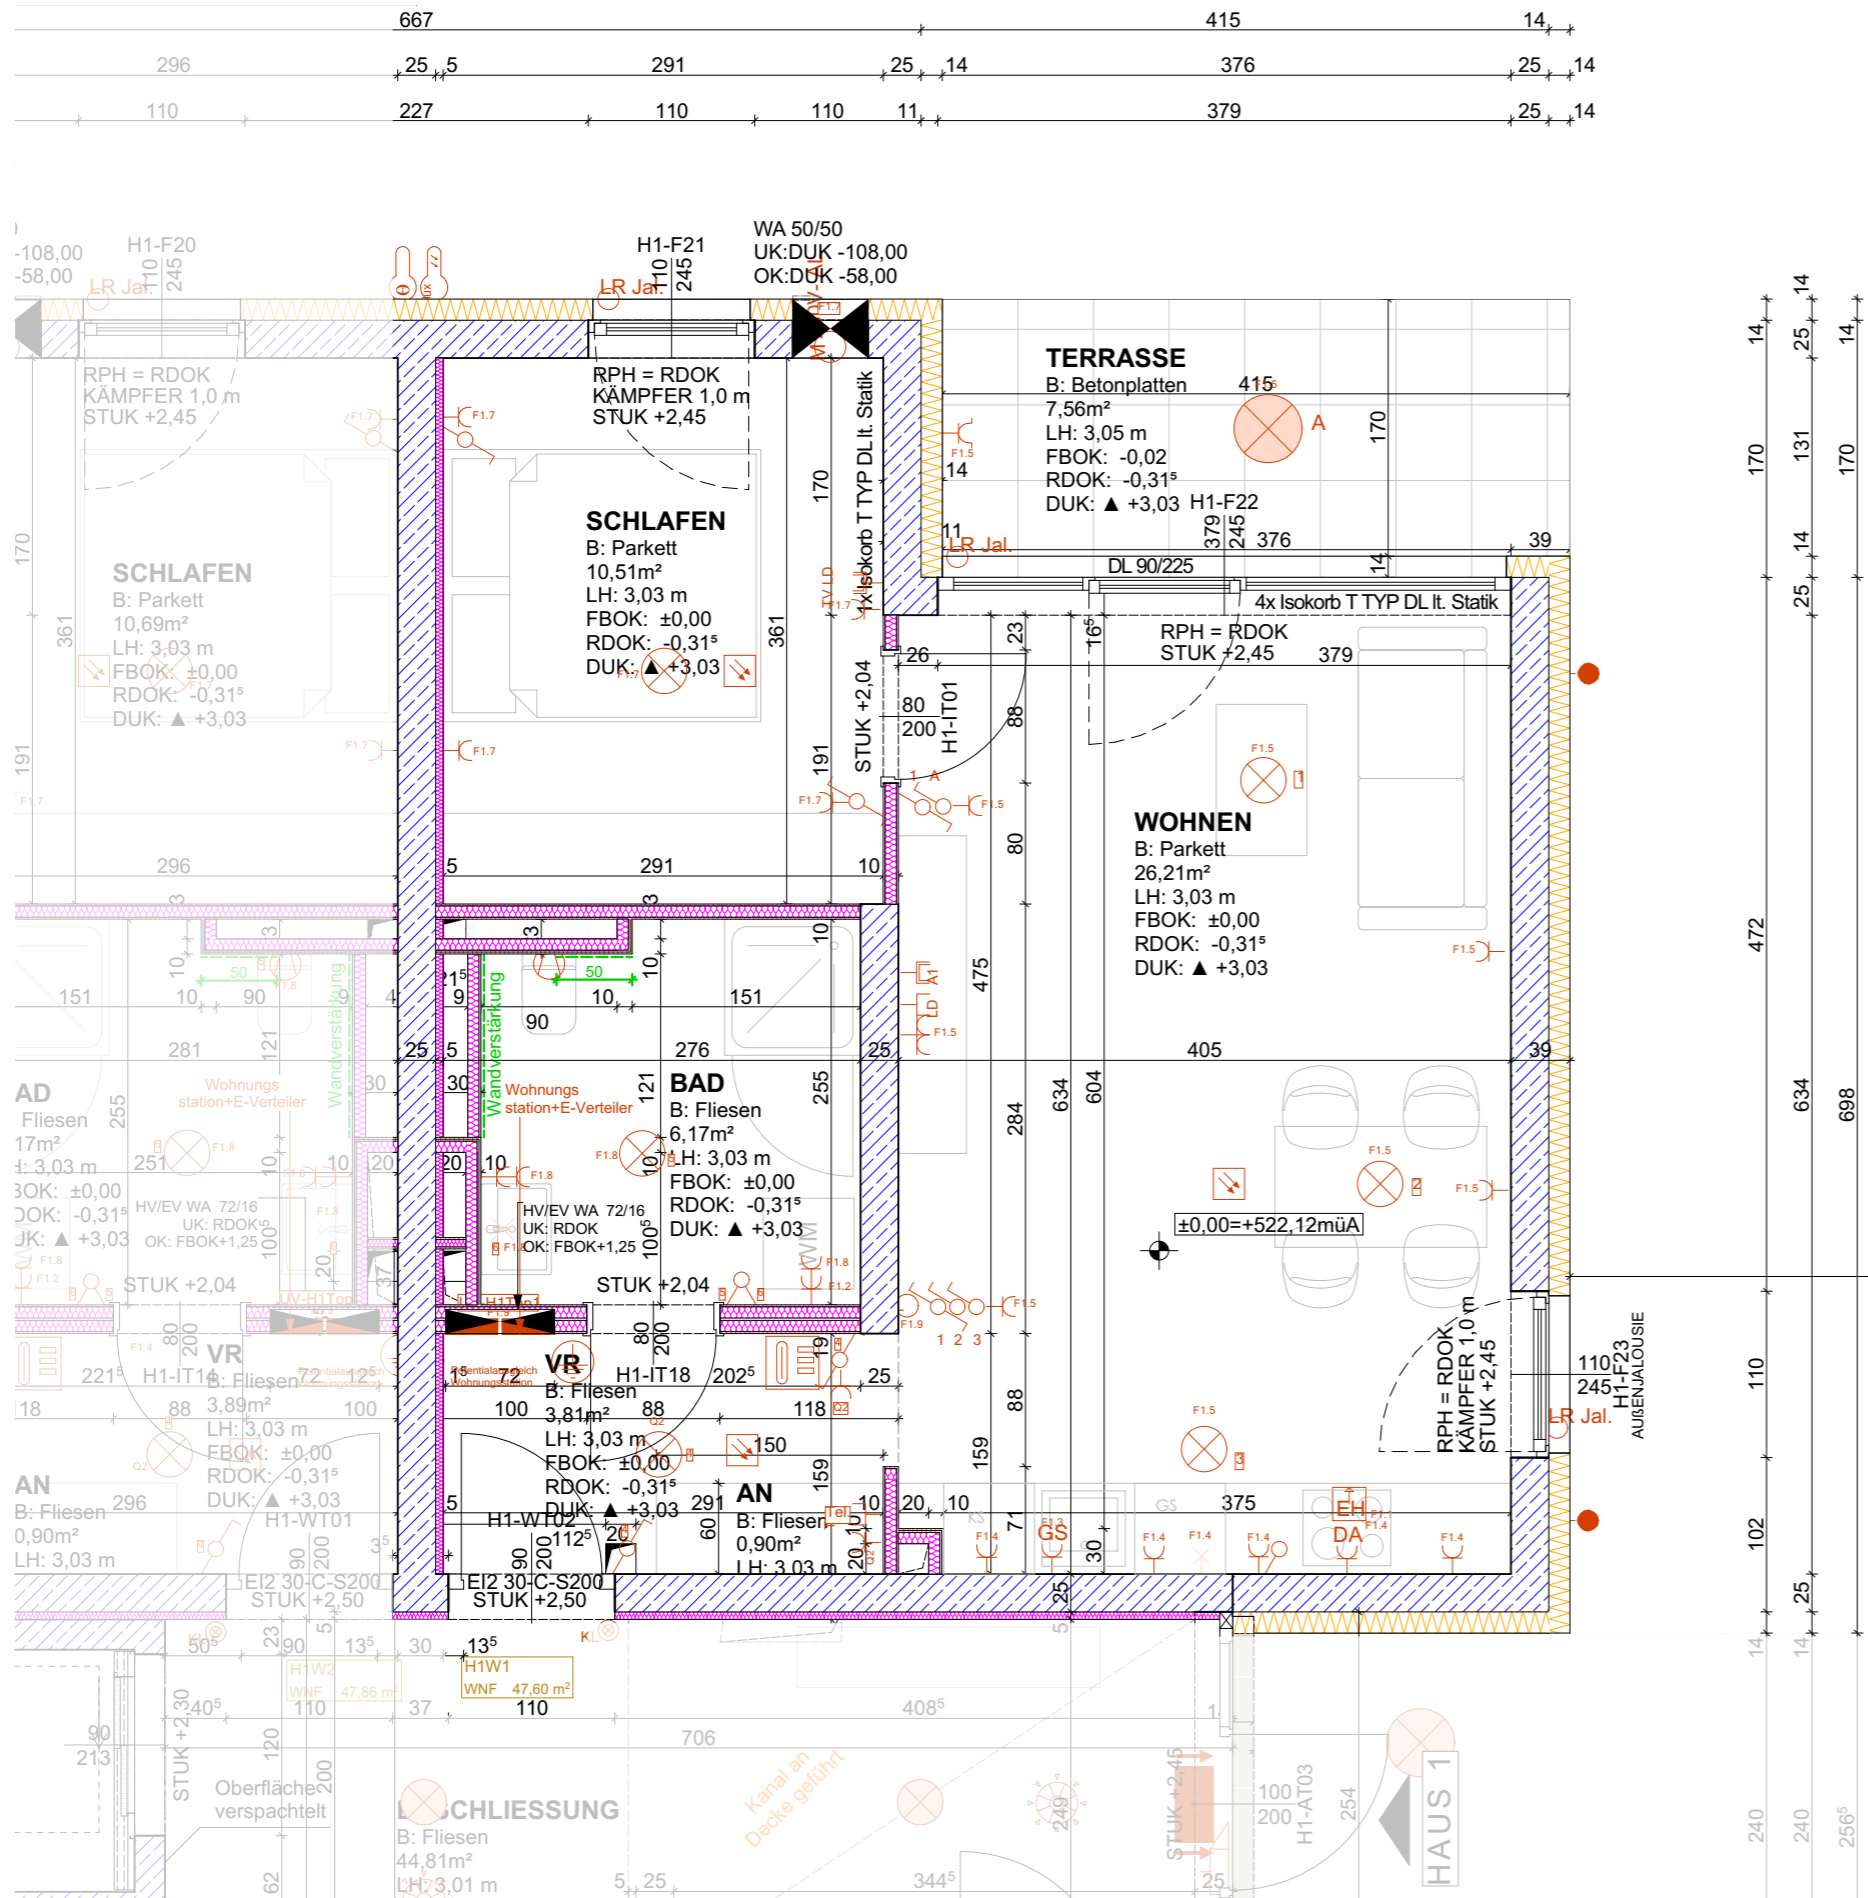

WOHNBAU GSCHWANDT LAAKIRCHNERSTRASSE 2

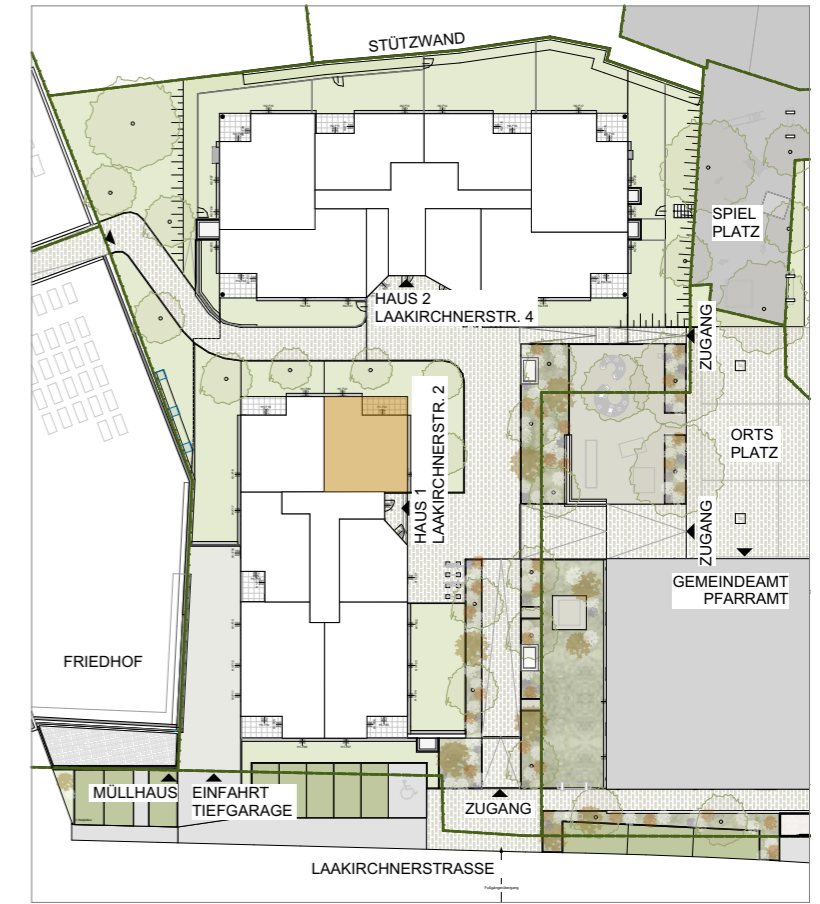

H1/W1 ERDGESCHOSS

Wohnräume: 47,60m²
Terrasse: 7,56m²

Legende

- | | |
|---|---|
| <ul style="list-style-type: none"> ⊕ Anschlussdose Telefon ⊕ Rauchmelder SD 10 Longlife ⊕ Innenstelle TSA-A ⊕ TV Dose ⊕ SSD 2-fach Steckdose waagrecht ⊕ SSD 2-fach Steckdose senkrecht ⊕ SSD 1-fach Steckdose ⊕ Schuko 1-fach Steckdose mit Klappdeckel ⊕ Geräte Anschlussdose ⊕ Auslass Wohnraumlüftung ⊕ Leerrohr Jalousie ⊕ Lüftung ⊕ Thermostat ⊕ Taster ⊕ Taster mit Glühlampe ⊕ Bewegungsmelder 360 Grad ⊕ 3-S-Platte ⊕ UK: FBOK +1,60 ⊕ OK: FBOK +2,10 | <ul style="list-style-type: none"> ⊕ ZIEGEL DÄMMEND ⊕ ZIEGEL NICHT DÄMMEND ⊕ SCHALLSCHUTZZIEGEL ⊕ STAHLBETON ⊕ BETON, ESTRICH ⊕ GIPSKARTONWAND ⊕ WÄRMEDÄMMUNG ⊕ HOLZ ⊕ BESTAND |
|---|---|
- LEGENDE WANDVERSTÄRKUNGEN TROCKENBAU
KÜCHENBEREICH
WC BEREICH

UNVERBINDLICHE PLANKOPIE, ÄNDERUNGEN WÄHREND DER BAUAUSFÜHRUNG, INFOLGE BEHÖRDENAUFLAGEN, HAUSTECHNISCHER UND KONSTRUKTIVER MASSNAHMEN VORBEHALTEN, DIE MÖBLIERUNG IST ILLUSTRATIV

**POPPE
PREHAL**
ARCHITEKTEN

Direktionsstraße 15, 4400 Steyr, Tel: 07252 70157

**MEINE
WSG**

Goethestraße 2, 4020 Linz, Tel: 0732 664471