
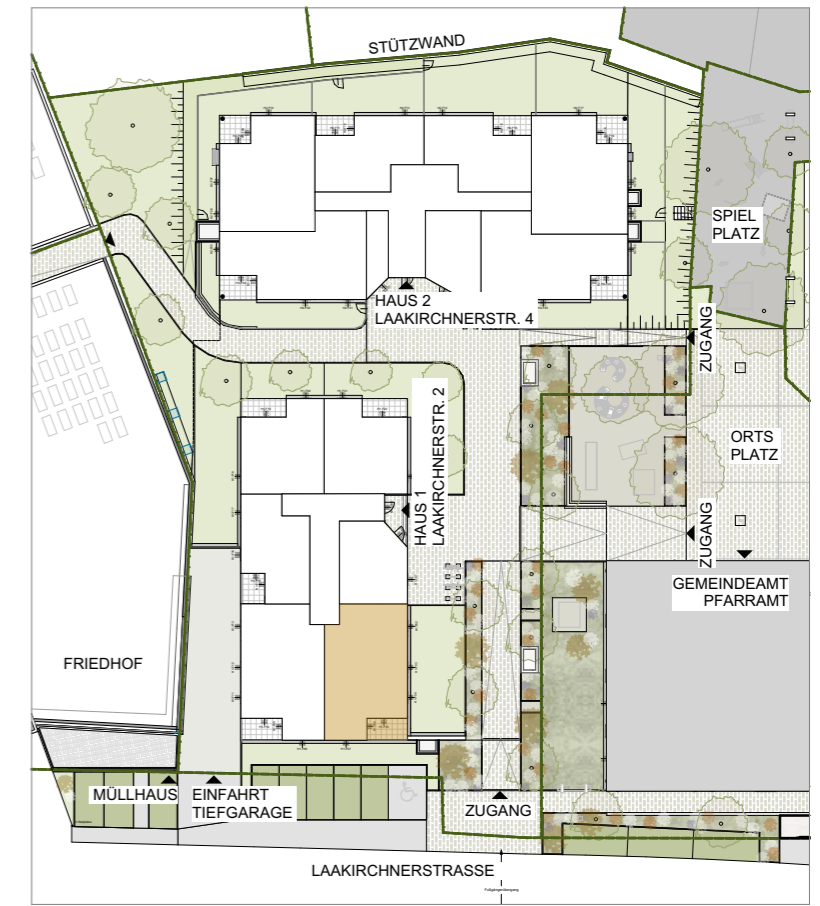


# H1/W5

# WOHNBAU GSCHWANDT LAAKIRCHNERSTRASSE 2

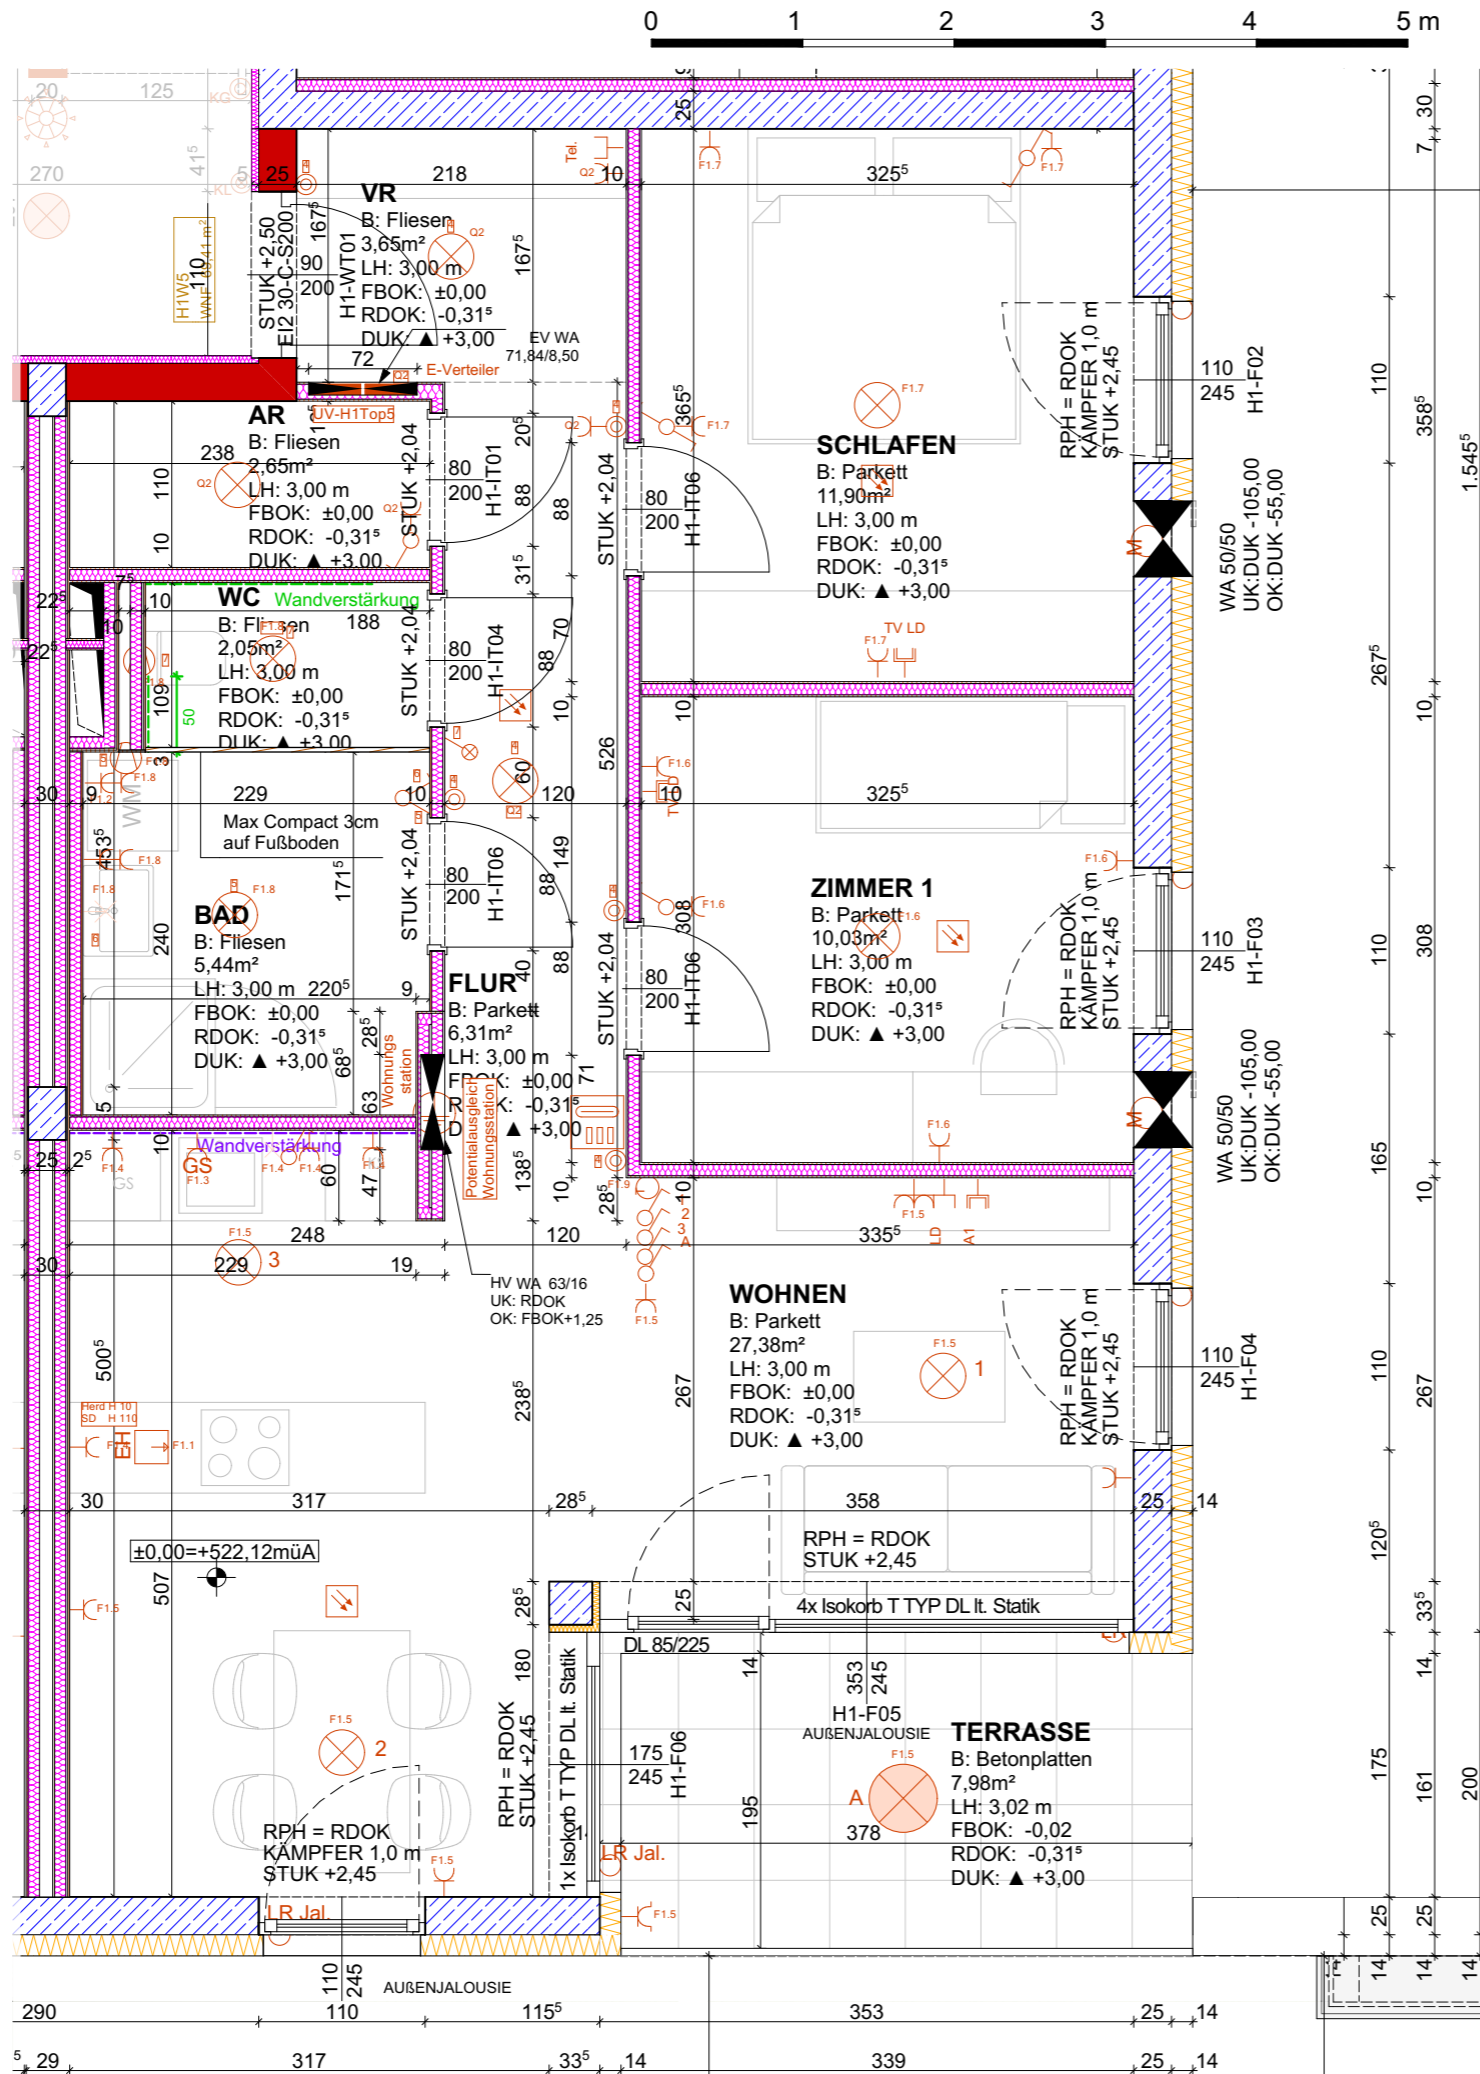

## H1/W5 ERDGESCHOSS

Wohnräume: 69,41m<sup>2</sup>  
Terrasse: 7,98m<sup>2</sup>

### Legende

- |  |  |   |
|--|--|---|
| <ul style="list-style-type: none"> <li>⊕ Anschlussdose Telefon</li> <li>⊕ Rauchmelder SD 10 Longlife</li> <li>⊕ Innenstelle TSA-A</li> <li>⊕ TV Dose</li> <li>⊕ TV Leerdose</li> <li>⊕ Kleinverteiler 36TE</li> <li>⊕ Deckenleuchte</li> <li>⊕ Wandleuchte</li> <li>⊕ Auslass Wandleuchte</li> <li>⊕ Lampenauslass</li> <li>⊕ Deckenleuchte IP54</li> <li>⊕ Einbindung Potentialausleich Cu</li> <li>⊕ Serienschalter</li> <li>⊕ Wechselschalter</li> <li>⊕ Kontroll-Ausschalter</li> <li>⊕ Wechselschalter</li> </ul> | <ul style="list-style-type: none"> <li>⊕ Taster</li> <li>⊕ Taster mit Glühlampe</li> <li>⊕ Bewegungsmelder 360 Grad</li> <li>⊕ SSD 2-fach Steckdose waagrecht</li> <li>⊕ SSD 2-fach Steckdose senkrecht</li> <li>⊕ SSD 1-fach Steckdose</li> <li>⊕ Schuko 1-fach Steckdose mit Klappdeckel</li> <li>⊕ Geräte Anschlussdose</li> <li>⊕ Auslass Wohnraumlüftung</li> <li>⊕ Leerrohr Jalousie</li> <li>⊕ Lüftung</li> <li>⊕ Thermostat</li> </ul> | <ul style="list-style-type: none"> <li>▨ ZIEGEL DÄMMEND</li> <li>▨ ZIEGEL NICHT DÄMMEND</li> <li>▨ SCHALLSCHUTZZIEGEL</li> <li>▨ STAHLBETON</li> <li>▨ BETON, ESTRICH</li> <li>▨ GIPSKARTONWAND</li> <li>▨ WÄRMEDÄMMUNG</li> <li>▨ HOLZ</li> <li>▨ BESTAND</li> </ul> |
|--|--|---|
- LEGENDE WANDVERSTÄRKUNGEN TROCKENBAU**
- KÜCHENBEREICH**
- 3-S-Platte UK: FBOK +1,60 OK: FBOK +2,10
  - 3-S-Platte UK: FBOK +0,50 OK: FBOK +1,60

UNVERBINDLICHE PLANKOPIE, ÄNDERUNGEN WÄHREND DER BAUAUSFÜHRUNG, INFOLGE BEHÖRDENAUFLAGEN, HAUSTECHNISCHER UND KONSTRUKTIVER MASSNAHMEN VORBEHALTEN, DIE MÖBLIERUNG IST ILLUSTRATIV

**POPPE\*PREHAL**  
ARCHITECTEN

**MEINE WSG**

Direktionsstraße 15, 4400 Steyr, Tel: 07252 70157

Goethestraße 2, 4020 Linz, Tel: 0732 664471