



# H1/W8

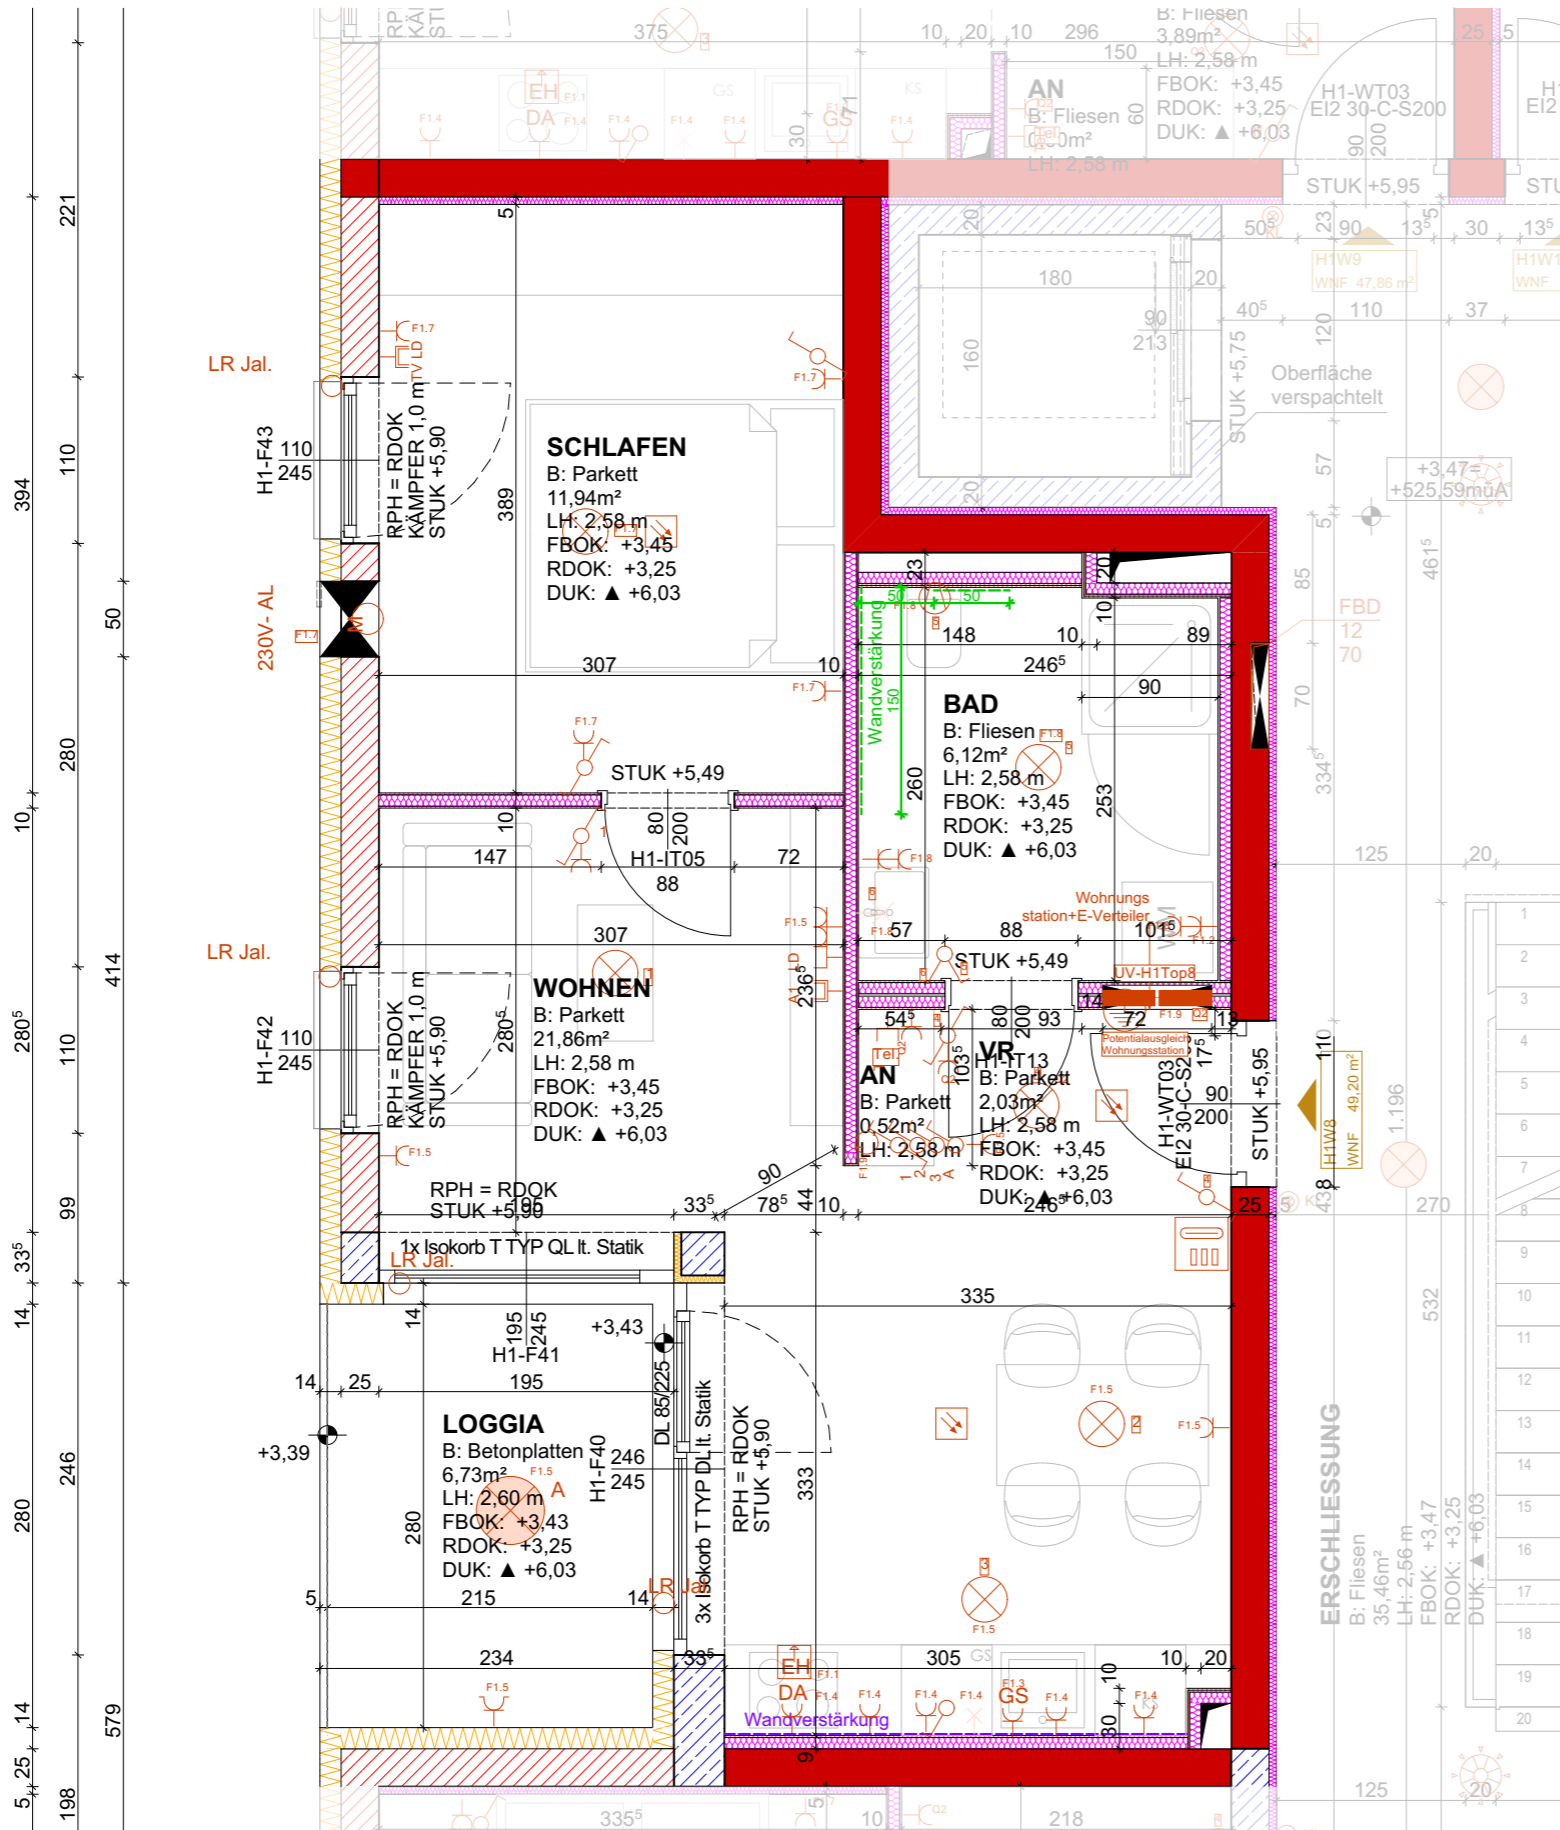

# WOHNBAU GSCHWANDT LAAKIRCHNERSTRASSE 2

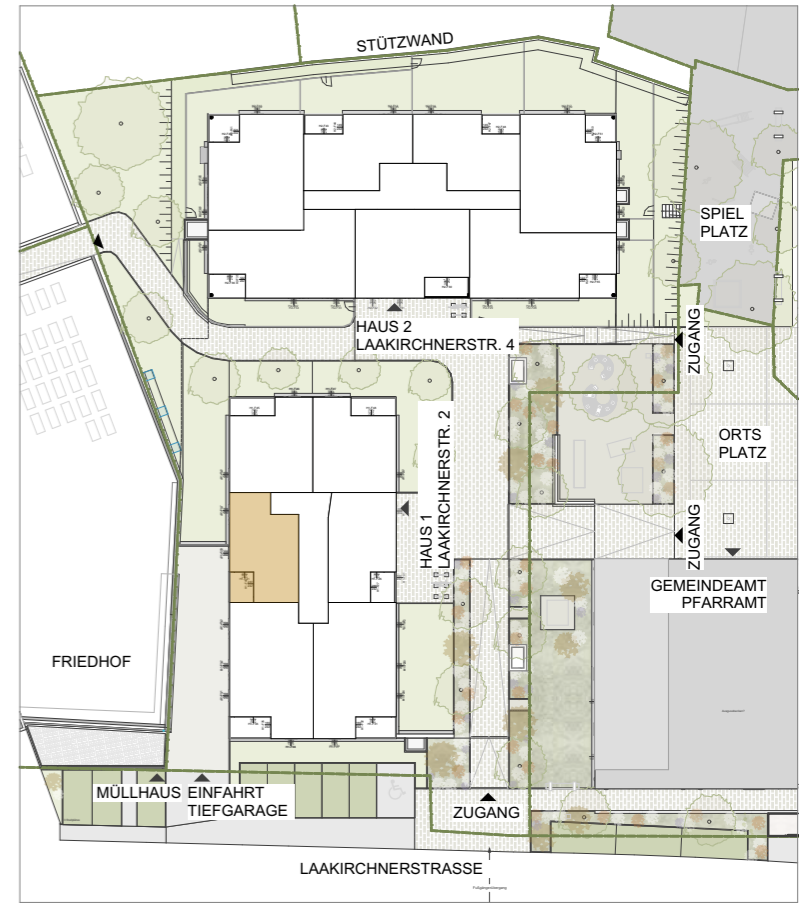

## H1/W8

1. OBERGESCHOSS

Wohnräume: 42,47m<sup>2</sup>  
Loggia: 6,73m<sup>2</sup>  
Wohnnutzfläche: 49,2m<sup>2</sup>

### Legende

	Anschlussdose Telefon		Taster		ZIEGEL DÄMMEND
	Rauchmelder SD 10 Longlife		Taster mit Glühlampe		ZIEGEL NICHT DÄMMEND
	Innenstele TSA-A		Bewegungsmelder 360 Grad		SCHALLSCHUTZZIEGEL
	TV Dose		SSD 2-fach Steckdose waagrecht		STAHLBETON
	TV Leerdose		SSD 2-fach Steckdose senkrecht		BETON, ESTRICH
	Kleinverteiler 36TE		SSD 1-fach Steckdose		GIPSKARTONWAND
	Deckenleuchte		Schuko 1-fach Steckdose, Klappdeckel		WÄRMEDÄMMUNG
	Wandleuchte		Geräte Anschlussdose		HOLZ
	Auslass Wandleuchte		Auslass Wohnraumlüftung		BESTAND
	Lampenauslass		Leerrohr Jalousie		
	Deckenleuchte IP54		Lüftung		
	Einbindung Potentialausgleich Cu		Thermostat		
	Serienschalter				
	Wechselschalter				
	Kontroll-Ausschalter				
	Wechselschalter				

UNVERBINDLICHE PLANKOPIE, ÄNDERUNGEN WÄHREND DER BAUAUSFÜHRUNG, INFOLGE BEHÖRDENAUFLAGEN, HAUSTECHNISCHER UND KONSTRUKTIVER MASSNAHMEN VORBEHALTEN, DIE MÖBLIERUNG IST ILLUSTRATIV

**POPPE PREHAL**  
ARCHITEKTEN

MEINE WSG

Direktionsstraße 15, 4400 Steyr, Tel: 07252 70157

Goethestraße 2, 4020 Linz, Tel: 0732 664471