



# H1/W9

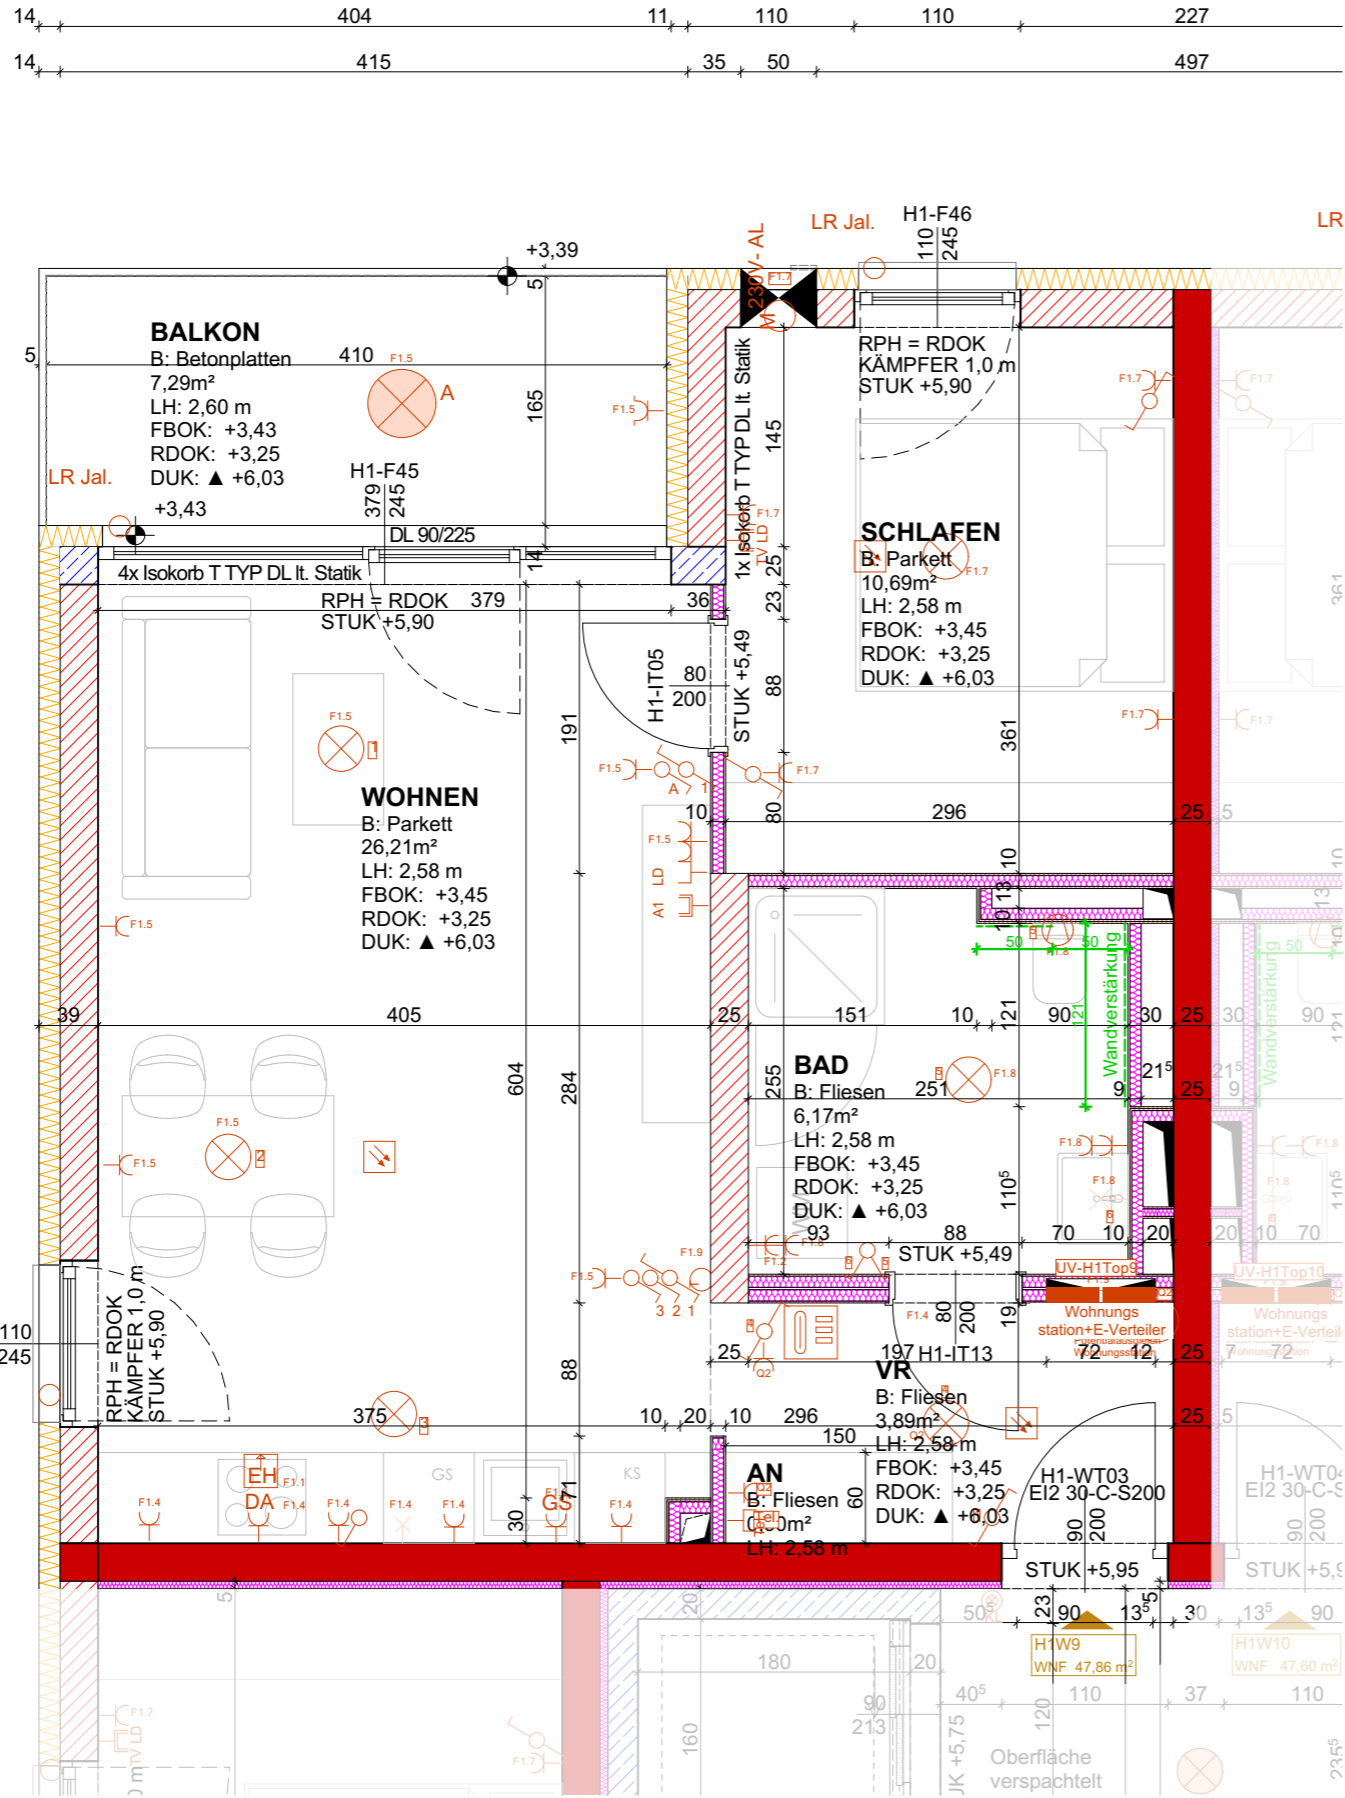

# WOHNBAU GSCHWANDT

## LAAKIRCHNERSTRASSE 2

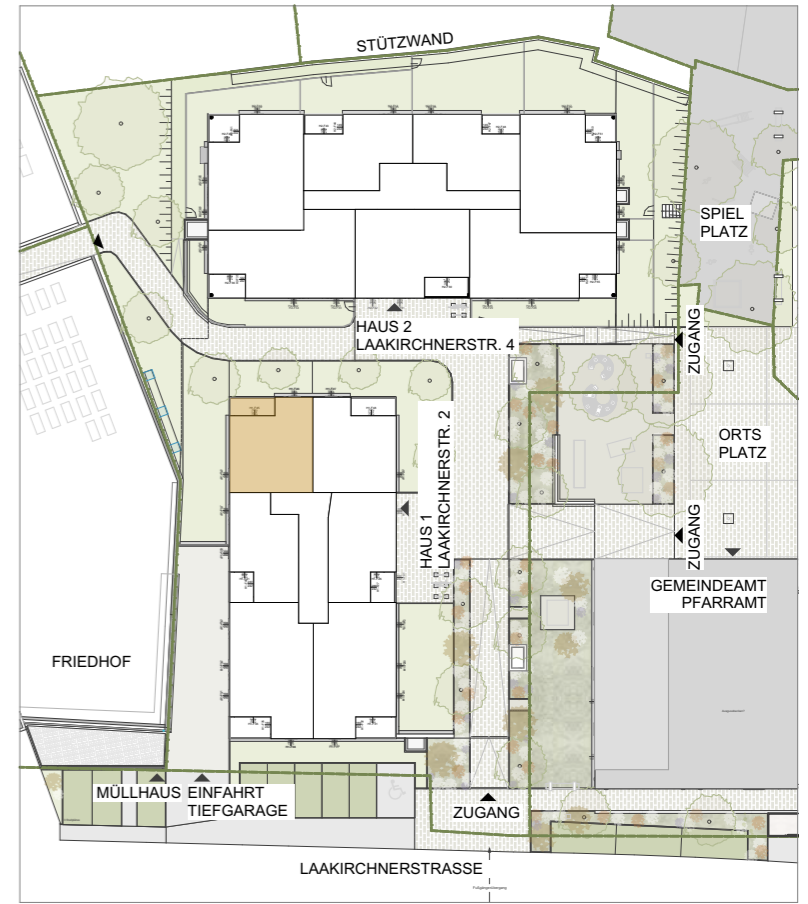

# H1/W9

1. OBERGESCHOSS

Wohnräume: 47,86m<sup>2</sup>  
Balkon: 7,29m<sup>2</sup>

## Legende

Anschlussdose Telefon	Taster	ZIEGEL DÄMMEND
Rauchmelder SD 10 Longlife	Taster mit Glühlampe	ZIEGEL NICHT DÄMMEND
Innenstele TSA-A	Bewegungsmelder 360 Grad	SCHALLSCHUTZZIEGEL
TV Dose	SSD 2-fach Steckdose waagrecht	STAHLBETON
TV Leerdose	SSD 2-fach Steckdose senkrecht	BETON, ESTRICH
Kleinverteiler 36TE	SSD 1-fach Steckdose	GIPSKARTONWAND
Deckenleuchte	Schuko 1-fach Steckdose, Klappdeckel	WÄRMEDÄMMUNG
Wandleuchte	Geräte Anschlussdose	HOLZ
Auslass Wandleuchte	Auslass Wohnraumlüftung	BESTAND
Lampenauslass	Leerrohr Jalousie	
Deckenleuchte IP54	Lüftung	
Einbindung Potentialausleich Cu	Thermostat	
Serienschalter		
Wechselschalter		
Kontroll-Ausschalter		
Wechselschalter		

UNVERBINDLICHE PLANKOPIE, ÄNDERUNGEN WÄHREND DER BAUAUSFÜHRUNG, INFOLGE BEHÖRDENAUFLAGEN, HAUSTECHNISCHER UND KONSTRUKTIVER MASSNAHMEN VORBEHALTEN, DIE MÖBLIERUNG IST ILLUSTRATIV



Direktionsstraße 15, 4400 Steyr, Tel: 07252 70157

Goethestraße 2, 4020 Linz, Tel: 0732 664471