



# H2/W2

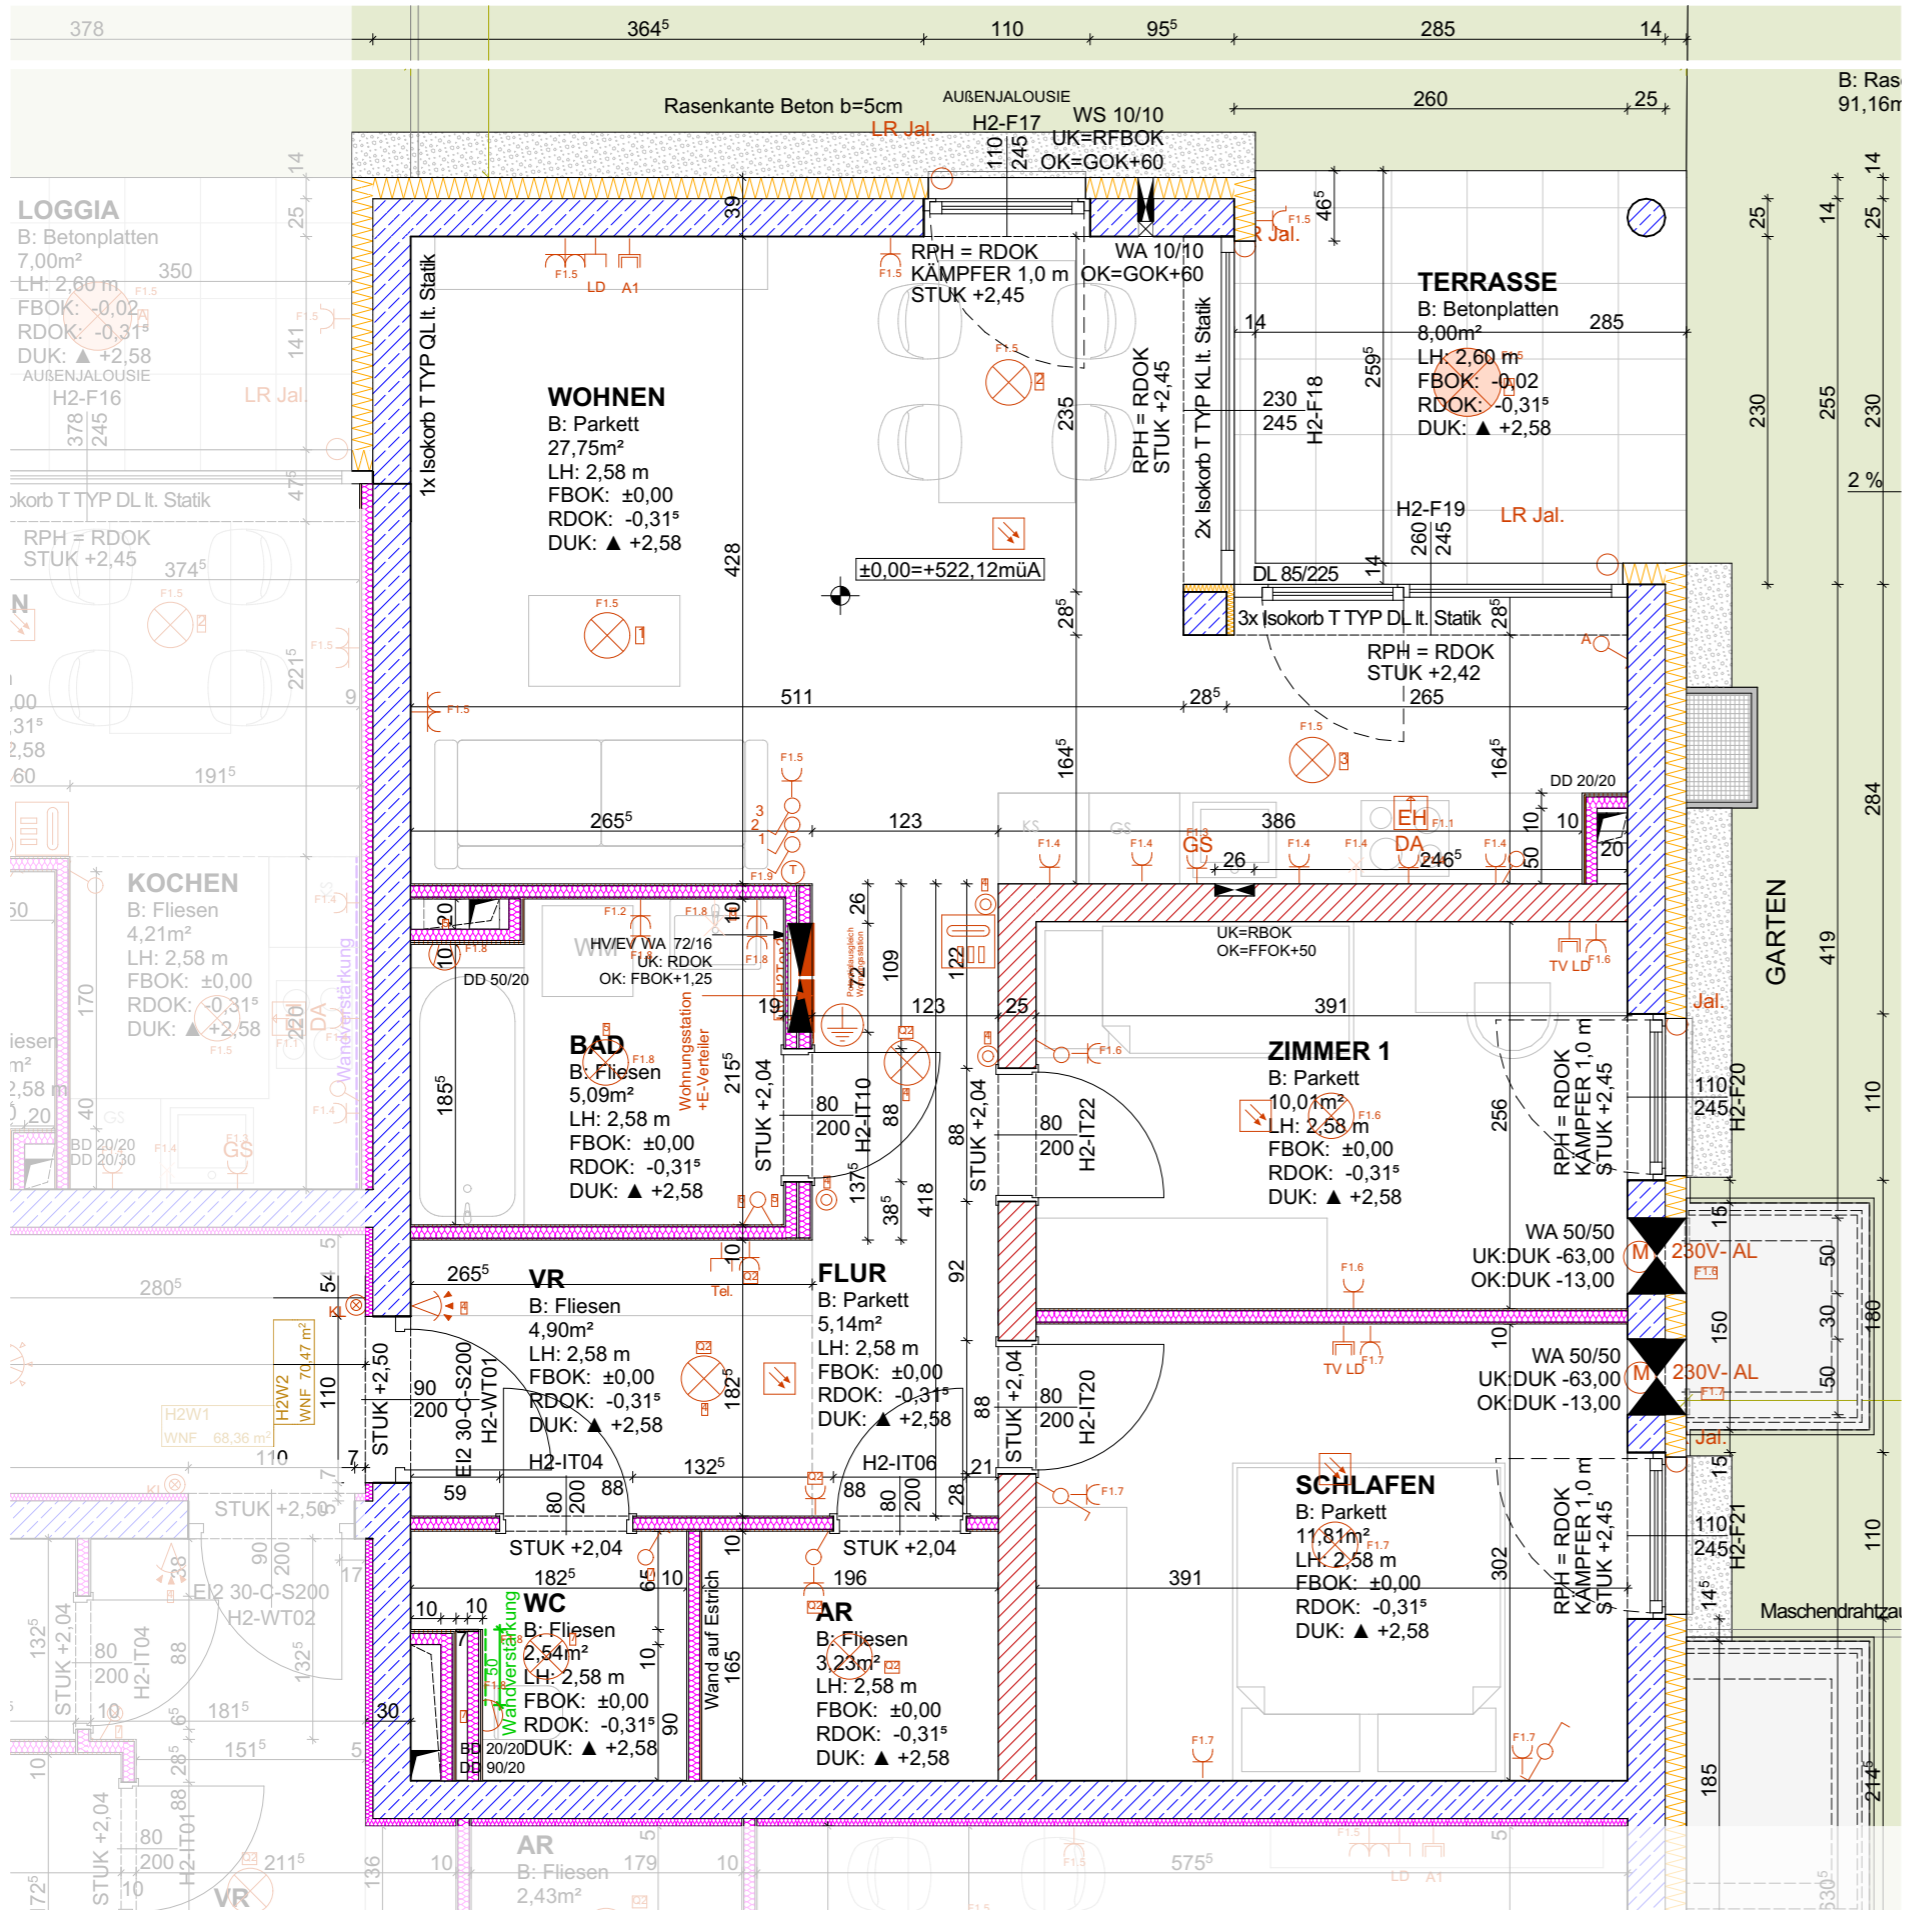

# WOHNBAU GSCHWANDT LAAKIRCHNERSTRASSE 4

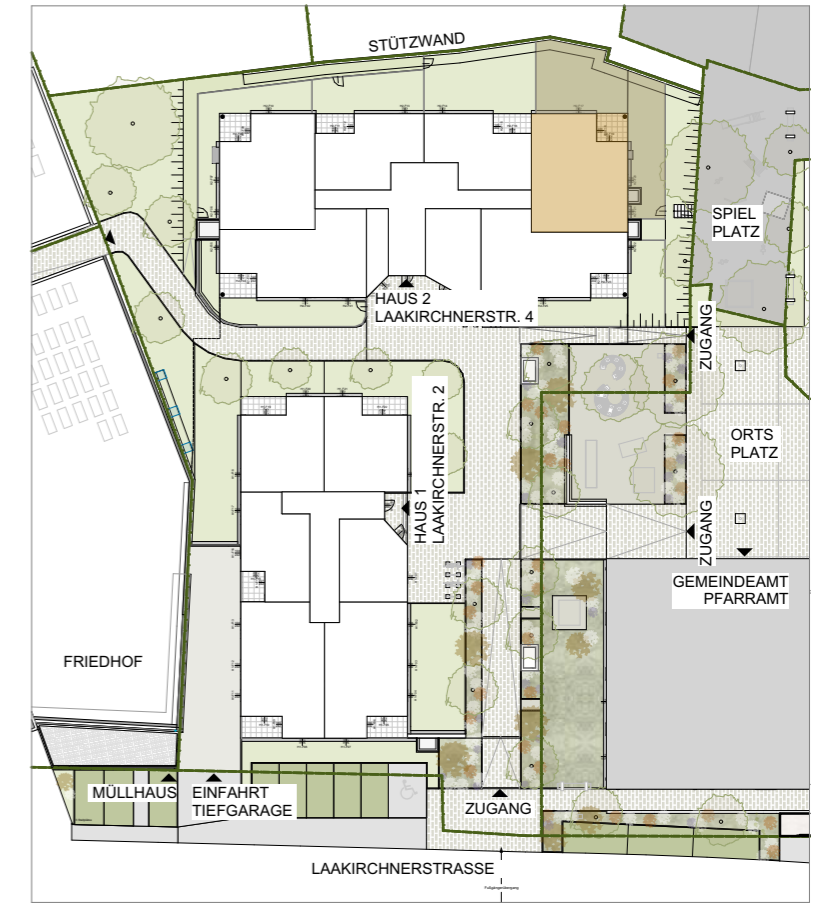

## H2/W2 ERDGESCHOSS

Wohnräume: 70,47m<sup>2</sup>  
Terrasse: 8,00m<sup>2</sup>  
Garten: 92,97m<sup>2</sup>

### Legende

- |  |  |   |
|--|--|---|
| <ul style="list-style-type: none"> <li>• Anschlussdose Telefon</li> <li>• Rauchmelder SD 10 Longlife</li> <li>• Innenstelle TSA-A</li> <li>• TV Dose</li> <li>• TV Leerdose</li> <li>• Kleinverteiler 36TE</li> <li>• Deckenleuchte</li> <li>• Wandleuchte</li> <li>• Auslass Wandleuchte</li> <li>• Lampenauslass</li> <li>• Deckenleuchte IP54</li> <li>• Einbindung Potentialausleich Cu</li> <li>• Serienschalter</li> <li>• Wechselschalter</li> <li>• Kontroll-Ausschalter</li> <li>• Wechselschalter</li> </ul> | <ul style="list-style-type: none"> <li>• Taster</li> <li>• Taster mit Glühlampe</li> <li>• Bewegungsmelder 360 Grad</li> <li>• SSD 2-fach Steckdose waagrecht</li> <li>• SSD 2-fach Steckdose senkrecht</li> <li>• SSD 1-fach Steckdose</li> <li>• Schuko 1-fach Steckdose mit Klappdeckel</li> <li>• Geräte Anschlussdose</li> <li>• Auslass Wohnraumlüftung</li> <li>• Leerrohr Jalousie</li> <li>• Lüftung</li> <li>• Thermostat</li> </ul> | <ul style="list-style-type: none"> <li>▨ ZIEGEL DÄMMEND</li> <li>▨ ZIEGEL NICHT DÄMMEND</li> <li>■ SCHALLSCHUTZZIEGEL</li> <li>▨ STAHLBETON</li> <li>▨ BETON, ESTRICH</li> <li>▨ GIPSKARTONWAND</li> <li>▨ WÄRMEDÄMMUNG</li> <li>▨ HOLZ</li> <li>■ BESTAND</li> </ul> |
|--|--|---|
- LEGENDE WANDVERSTÄRKUNGEN TROCKENBAU**
- KÜCHENBEREICH**  
 - - - 3-S-Platte UK: FBOK +1,60 OK: FBOK +2,10  
 - - - 3-S-Platte UK: FBOK +0,50 OK: FBOK +1,60
- WC BEREICH**  
 - - - 3-S-Platte UK: FBOK +1,60 OK: FBOK +2,10  
 - - - 3-S-Platte UK: FBOK +0,50 OK: FBOK +1,60

UNVERBINDLICHE PLANKOPIE, ÄNDERUNGEN WÄHREND DER BAUAUSFÜHRUNG, INFOLGE BEHÖRDENAUFLAGEN, HAUSTECHNISCHER UND KONSTRUKTIVER MASSNAHMEN VORBEHALTEN, DIE MÖBLIERUNG IST ILLUSTRATIV



**POPPE\*PREHAL**  
ARCHITEKTEN

Direktionsstraße 15, 4400 Steyr, Tel: 07252 70157


**MEINE WSG**

Goethestraße 2, 4020 Linz, Tel: 0732 664471

# H2/W2 Übersicht

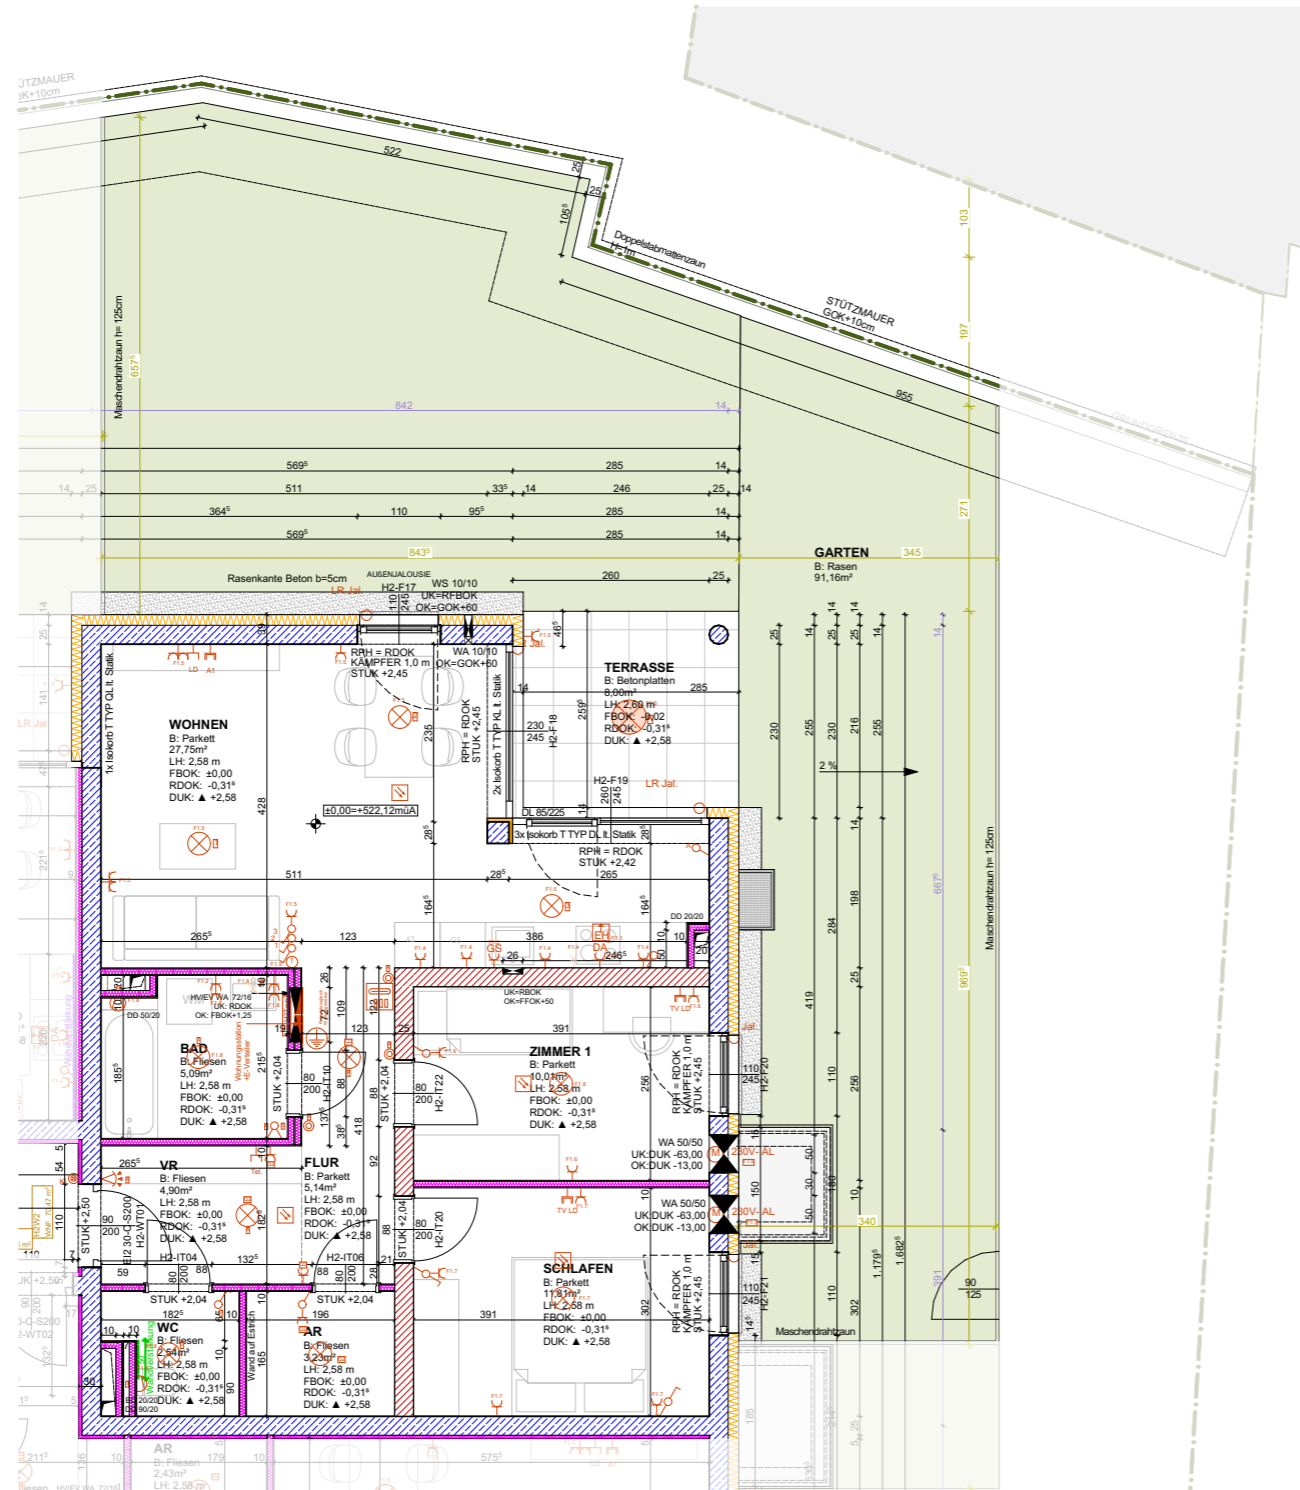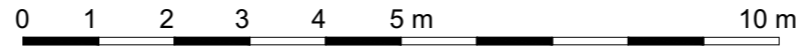

# WOHNBAU GSCHWANDT LAAKIRCHNERSTRASSE 4

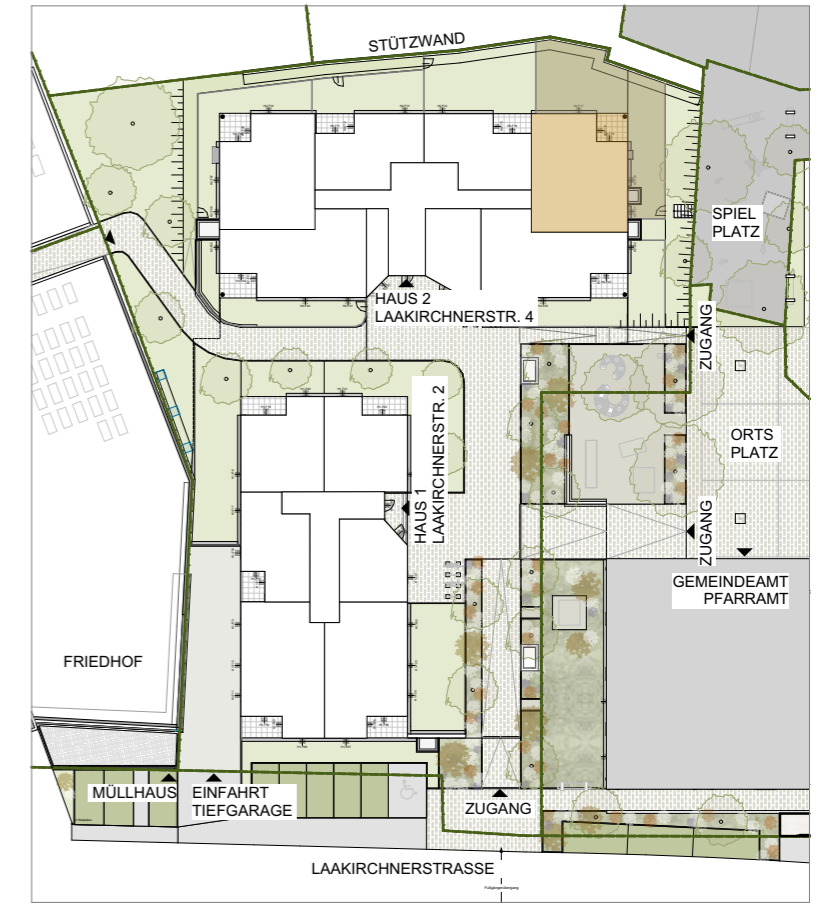

## H2/W2 Übersicht

ERDGESCHOSS

Wohnräume: 70,47m<sup>2</sup>

Terrasse: 8,00m<sup>2</sup>

Garten: 92,97m<sup>2</sup>

### Legende

<ul style="list-style-type: none"> <li> Anschlussdose Telefon</li> <li> Rauchmelder SD 10 Longlife</li> <li> Innenstelle TSA-A</li> <li> TV Dose</li> <li> TV Leerdose</li> <li> Kleinverteiler 36TE</li> <li> Deckenleuchte</li> <li> Wandleuchte</li> <li> Auslass Wandleuchte</li> <li> Lampenauslass</li> <li> Deckenleuchte IP54</li> <li> Einbindung Potentialausleich Cu</li> <li> Serienschalter</li> <li> Wechselschalter</li> <li> Kontroll-Ausschalter</li> <li> Wechselschalter</li> </ul>	<ul style="list-style-type: none"> <li> Taster</li> <li> Taster mit Glühlampe</li> <li> Bewegungsmelder 360 Grad</li> <li> SSD 2-fach Steckdose waagrecht</li> <li> SSD 2-fach Steckdose senkrecht</li> <li> SSD 1-fach Steckdose</li> <li> Schuko 1-fach Steckdose mit Klappdeckel</li> <li> Geräte Anschlussdose</li> <li> Auslass Wohnraumlüftung</li> <li> Leerrohr Jalousie</li> <li> Lüftung</li> <li> Thermostat</li> </ul>	<ul style="list-style-type: none"> <li> ZIEGEL DÄMMEND</li> <li> ZIEGEL NICHT DÄMMEND</li> <li> SCHALLSCHUTZZIEGEL</li> <li> STAHLBETON</li> <li> BETON, ESTRICH</li> <li> GIPSKARTONWAND</li> <li> WÄRMEDÄMMUNG</li> <li> HOLZ</li> <li> BESTAND</li> </ul>
--	--	--

UNVERBINDLICHE PLANKOPIE, ÄNDERUNGEN WÄHREND DER BAUAUSFÜHRUNG, INFOLGE BEHÖRDENAUFLAGEN, HAUSTECHNISCHER UND KONSTRUKTIVER MASSNAHMEN VORBEHALTEN, DIE MÖBLIERUNG IST ILLUSTRATIV

**POPPE\*PREHAL**  
ARCHITEKTEN

Direktionsstraße 15, 4400 Steyr, Tel: 07252 70157

**MEINE WSG**

Goethestraße 2, 4020 Linz, Tel: 0732 664471