



H2/W4

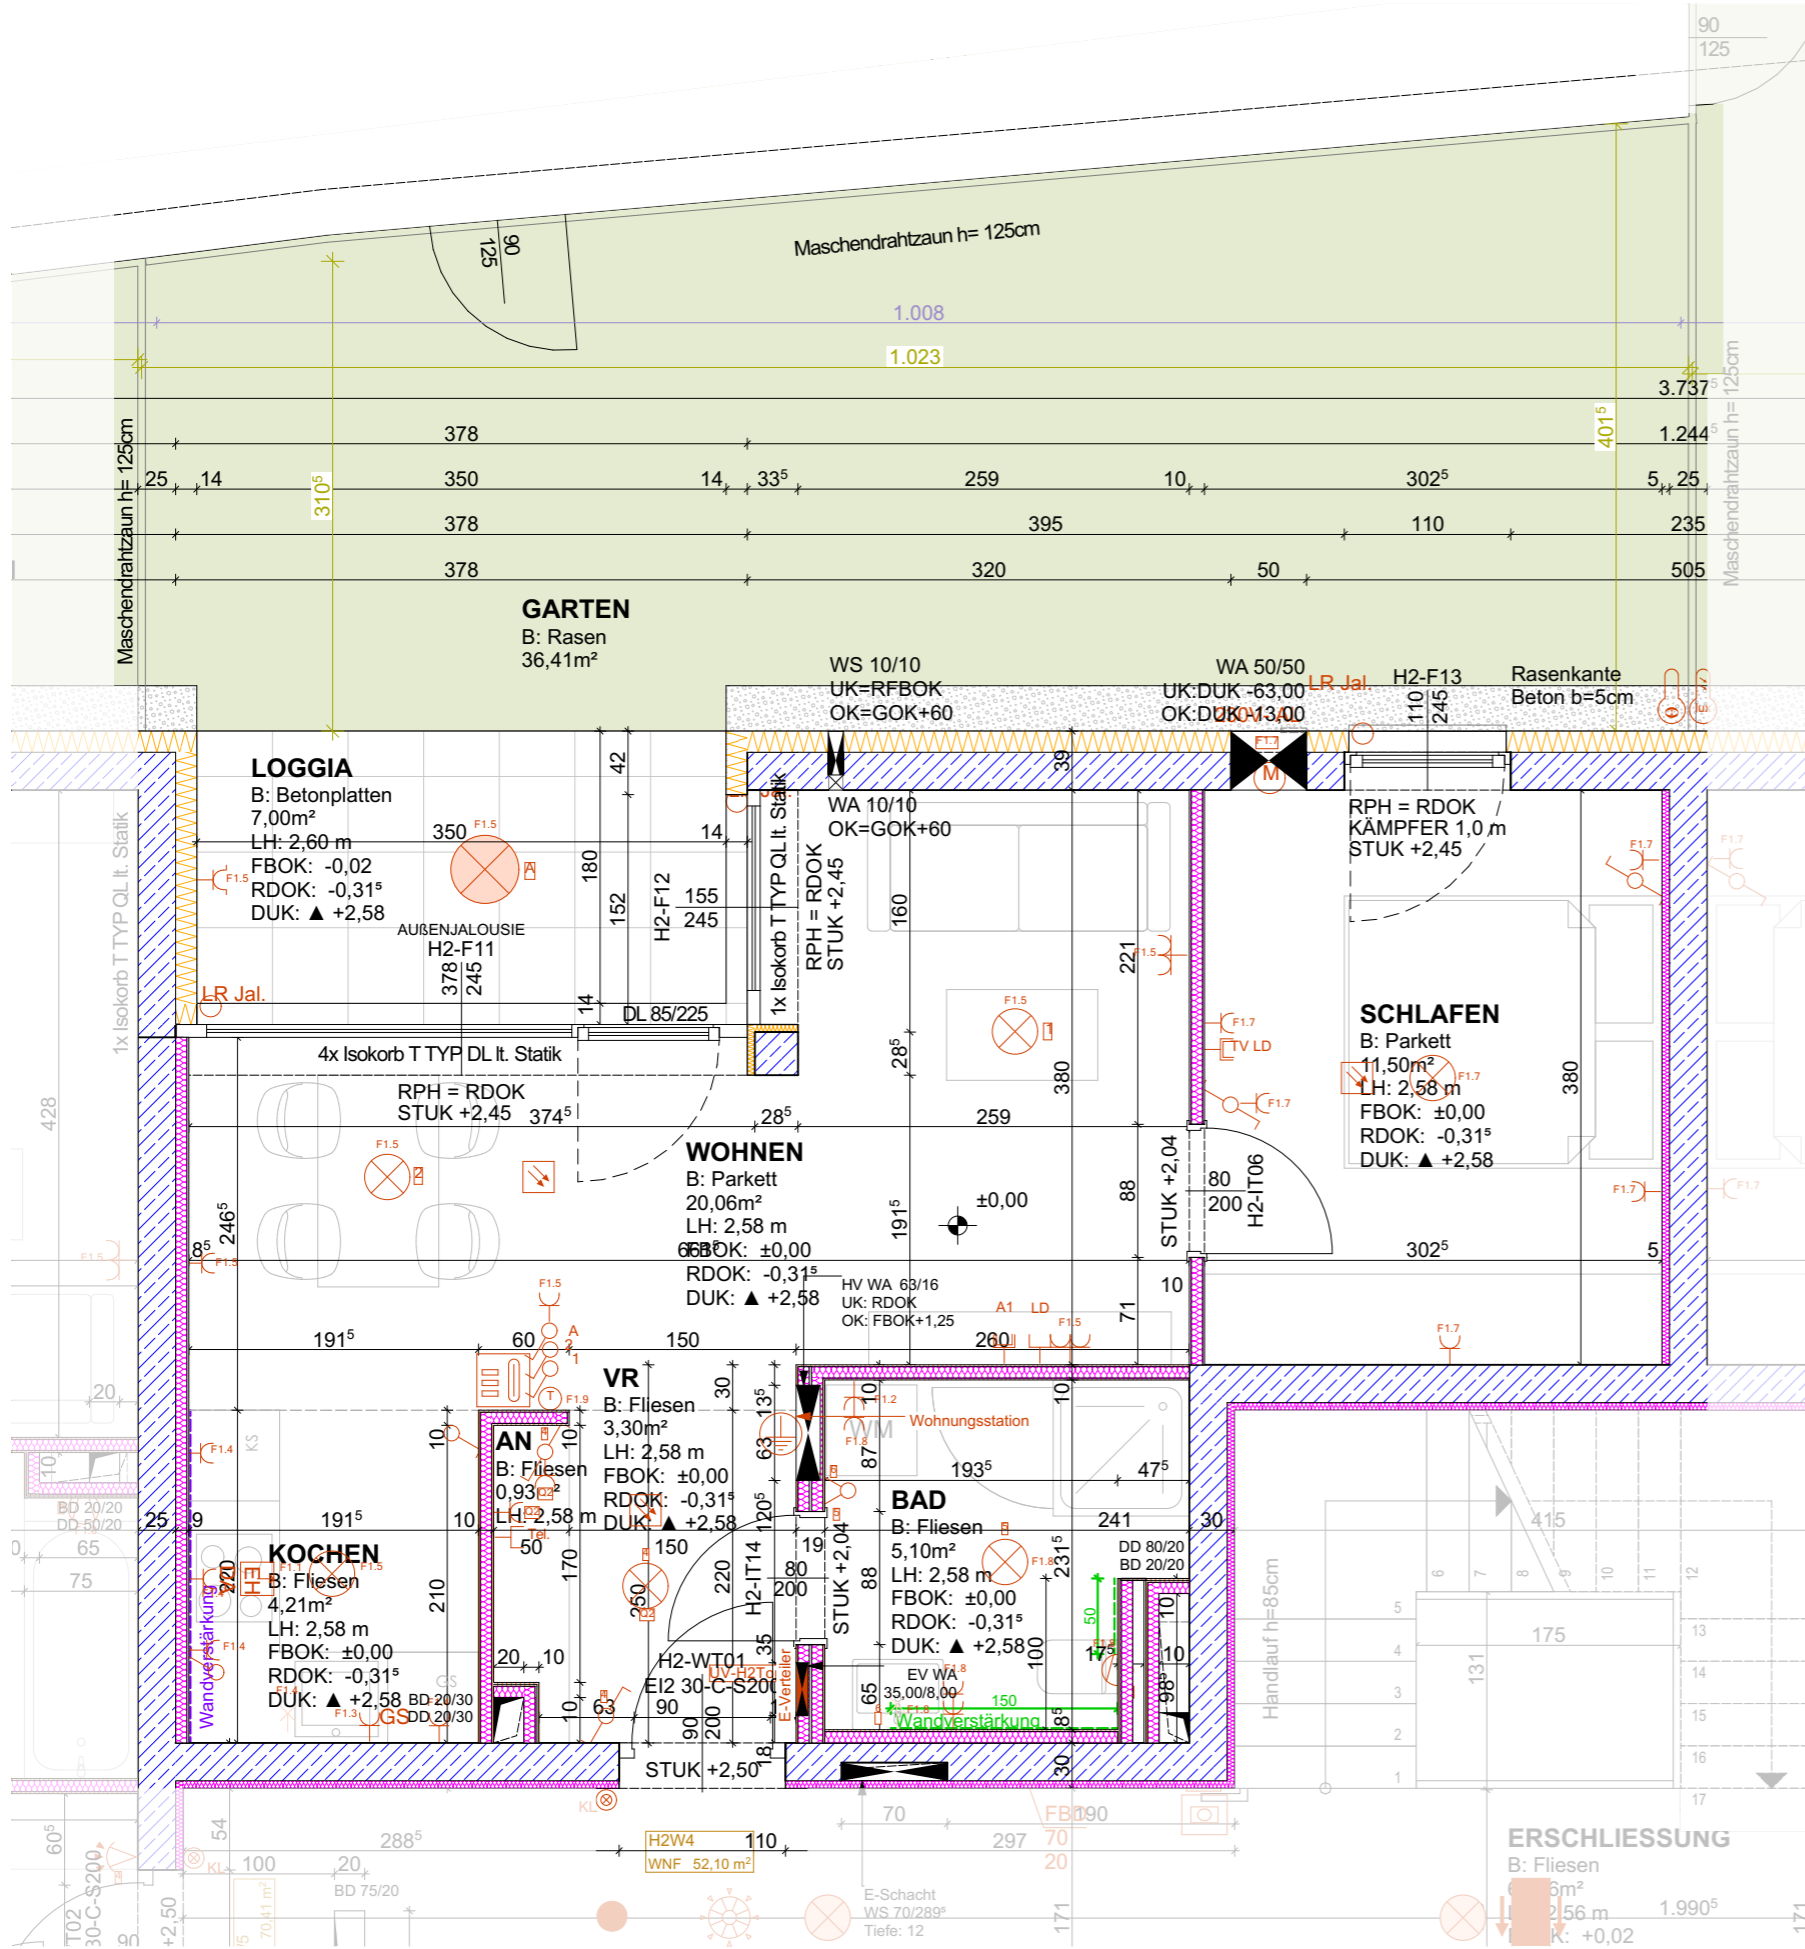

WOHNBAU GSCHWANDT LAAKIRCHNERSTRASSE 4

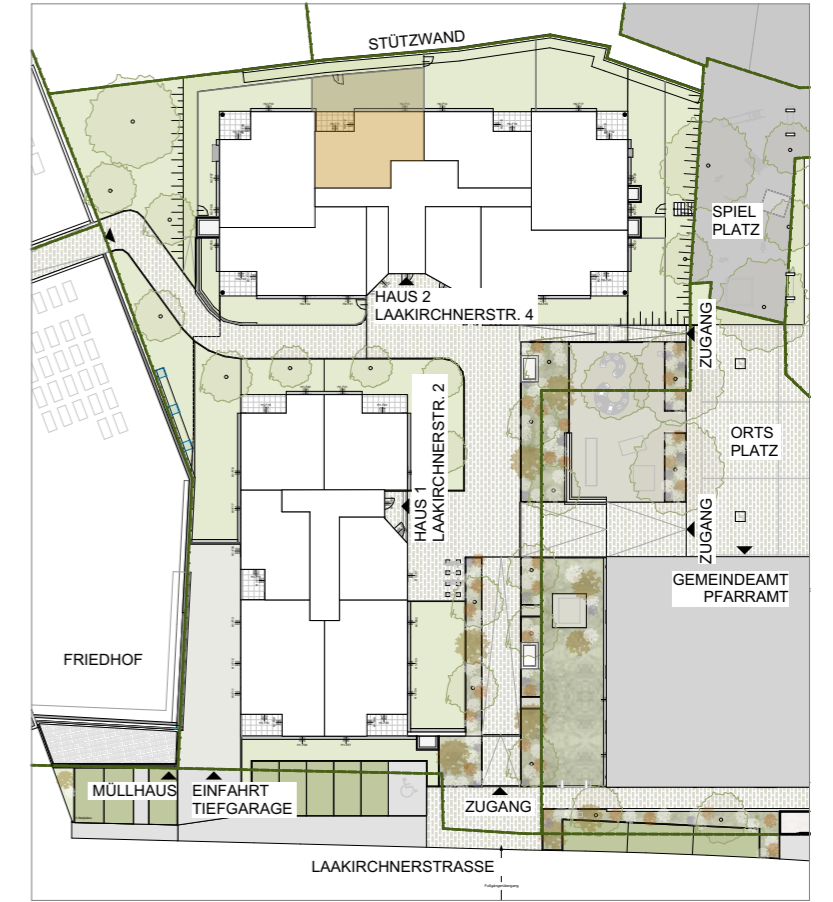

H2/W4 ERDGESCHOSS

Wohnräume: 45,10m²
Loggia: 7,00m²
Wohnnutzfläche: 52,10m²
Garten: 36,41m²

Legende

- | | | |
|---|--|--|
| <ul style="list-style-type: none"> Anschlussdose Telefon Rauchmelder SD 10 Longlife Innenstelle TSA-A TV Dose TV Leerdose Kleinverteiler 36TE Deckenleuchte Wandleuchte Auslass Wandleuchte Lampenauslass Deckenleuchte IP54 Einbindung Potentialausgleich Cu Serienschalter Wechselschalter Kontroll-Ausschalter Wechselschalter | <ul style="list-style-type: none"> Taster Taster mit Glühlampe Bewegungsmelder 360 Grad SSD 2-fach Steckdose waagrecht SSD 2-fach Steckdose senkrecht SSD 1-fach Steckdose Schuko 1-fach Steckdose mit Klappdeckel Geräte Anschlussdose Auslass Wohnraumlüftung Leerrohr Jalousie Lüftung Thermostat | <ul style="list-style-type: none"> ZIEGEL DÄMMEND ZIEGEL NICHT DÄMMEND SCHALLSCHUTZZIEGEL STAHLBETON BETON, ESTRICH GIPSKARTONWAND WÄRMEDÄMMUNG HOLZ BESTAND |
|---|--|--|
- LEGENDE WANDVERSTÄRKUNGEN TROCKENBAU
KÜCHENBEREICH WC BEREICH
- 3-S-Platte
 - UK: FBOK +1,60
 - OK: FBOK +2,10
 - 3-S-Platte
 - UK: FBOK +0,50
 - OK: FBOK +1,60

UNVERBINDLICHE PLANKOPIE, ÄNDERUNGEN WÄHREND DER BAUAUSFÜHRUNG, INFOLGE BEHÖRDENAUFLAGEN, HAUSTECHNISCHER UND KONSTRUKTIVER MASSNAHMEN VORBEHALTEN, DIE MÖBLIERUNG IST ILLUSTRATIV

POPPE PREHAL
ARCHITEKTEN

Direktionsstraße 15, 4400 Steyr, Tel: 07252 70157

MEINE WSG

Goethestraße 2, 4020 Linz, Tel: 0732 664471