



# H2/W6

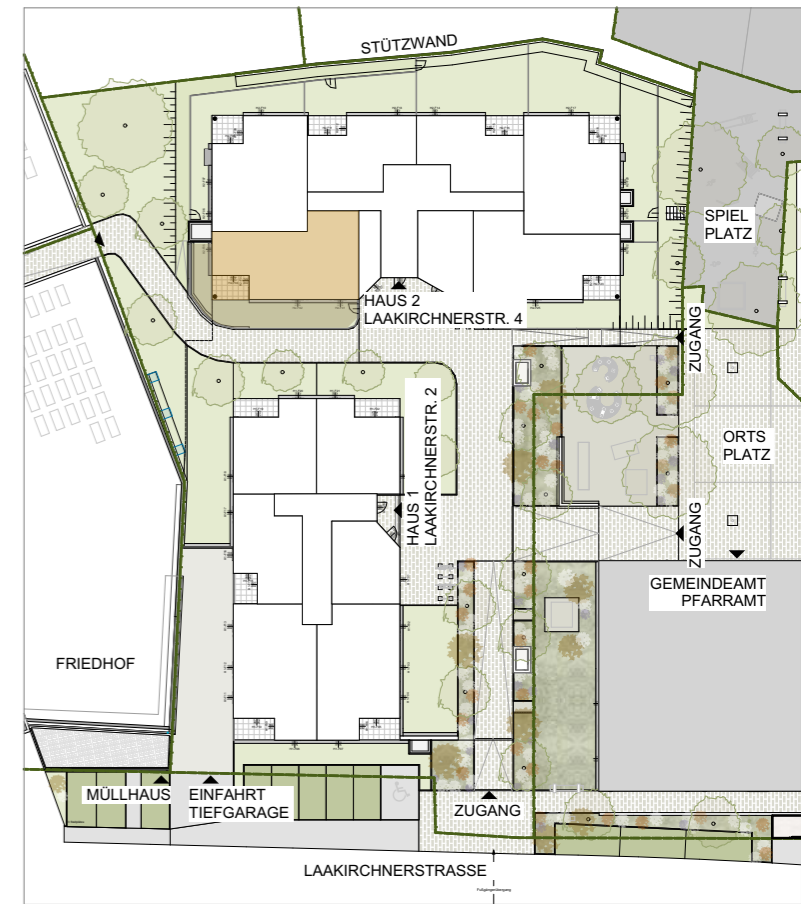

# WOHNBAU GSCHWANDT LAAKIRCHNERSTRASSE 4

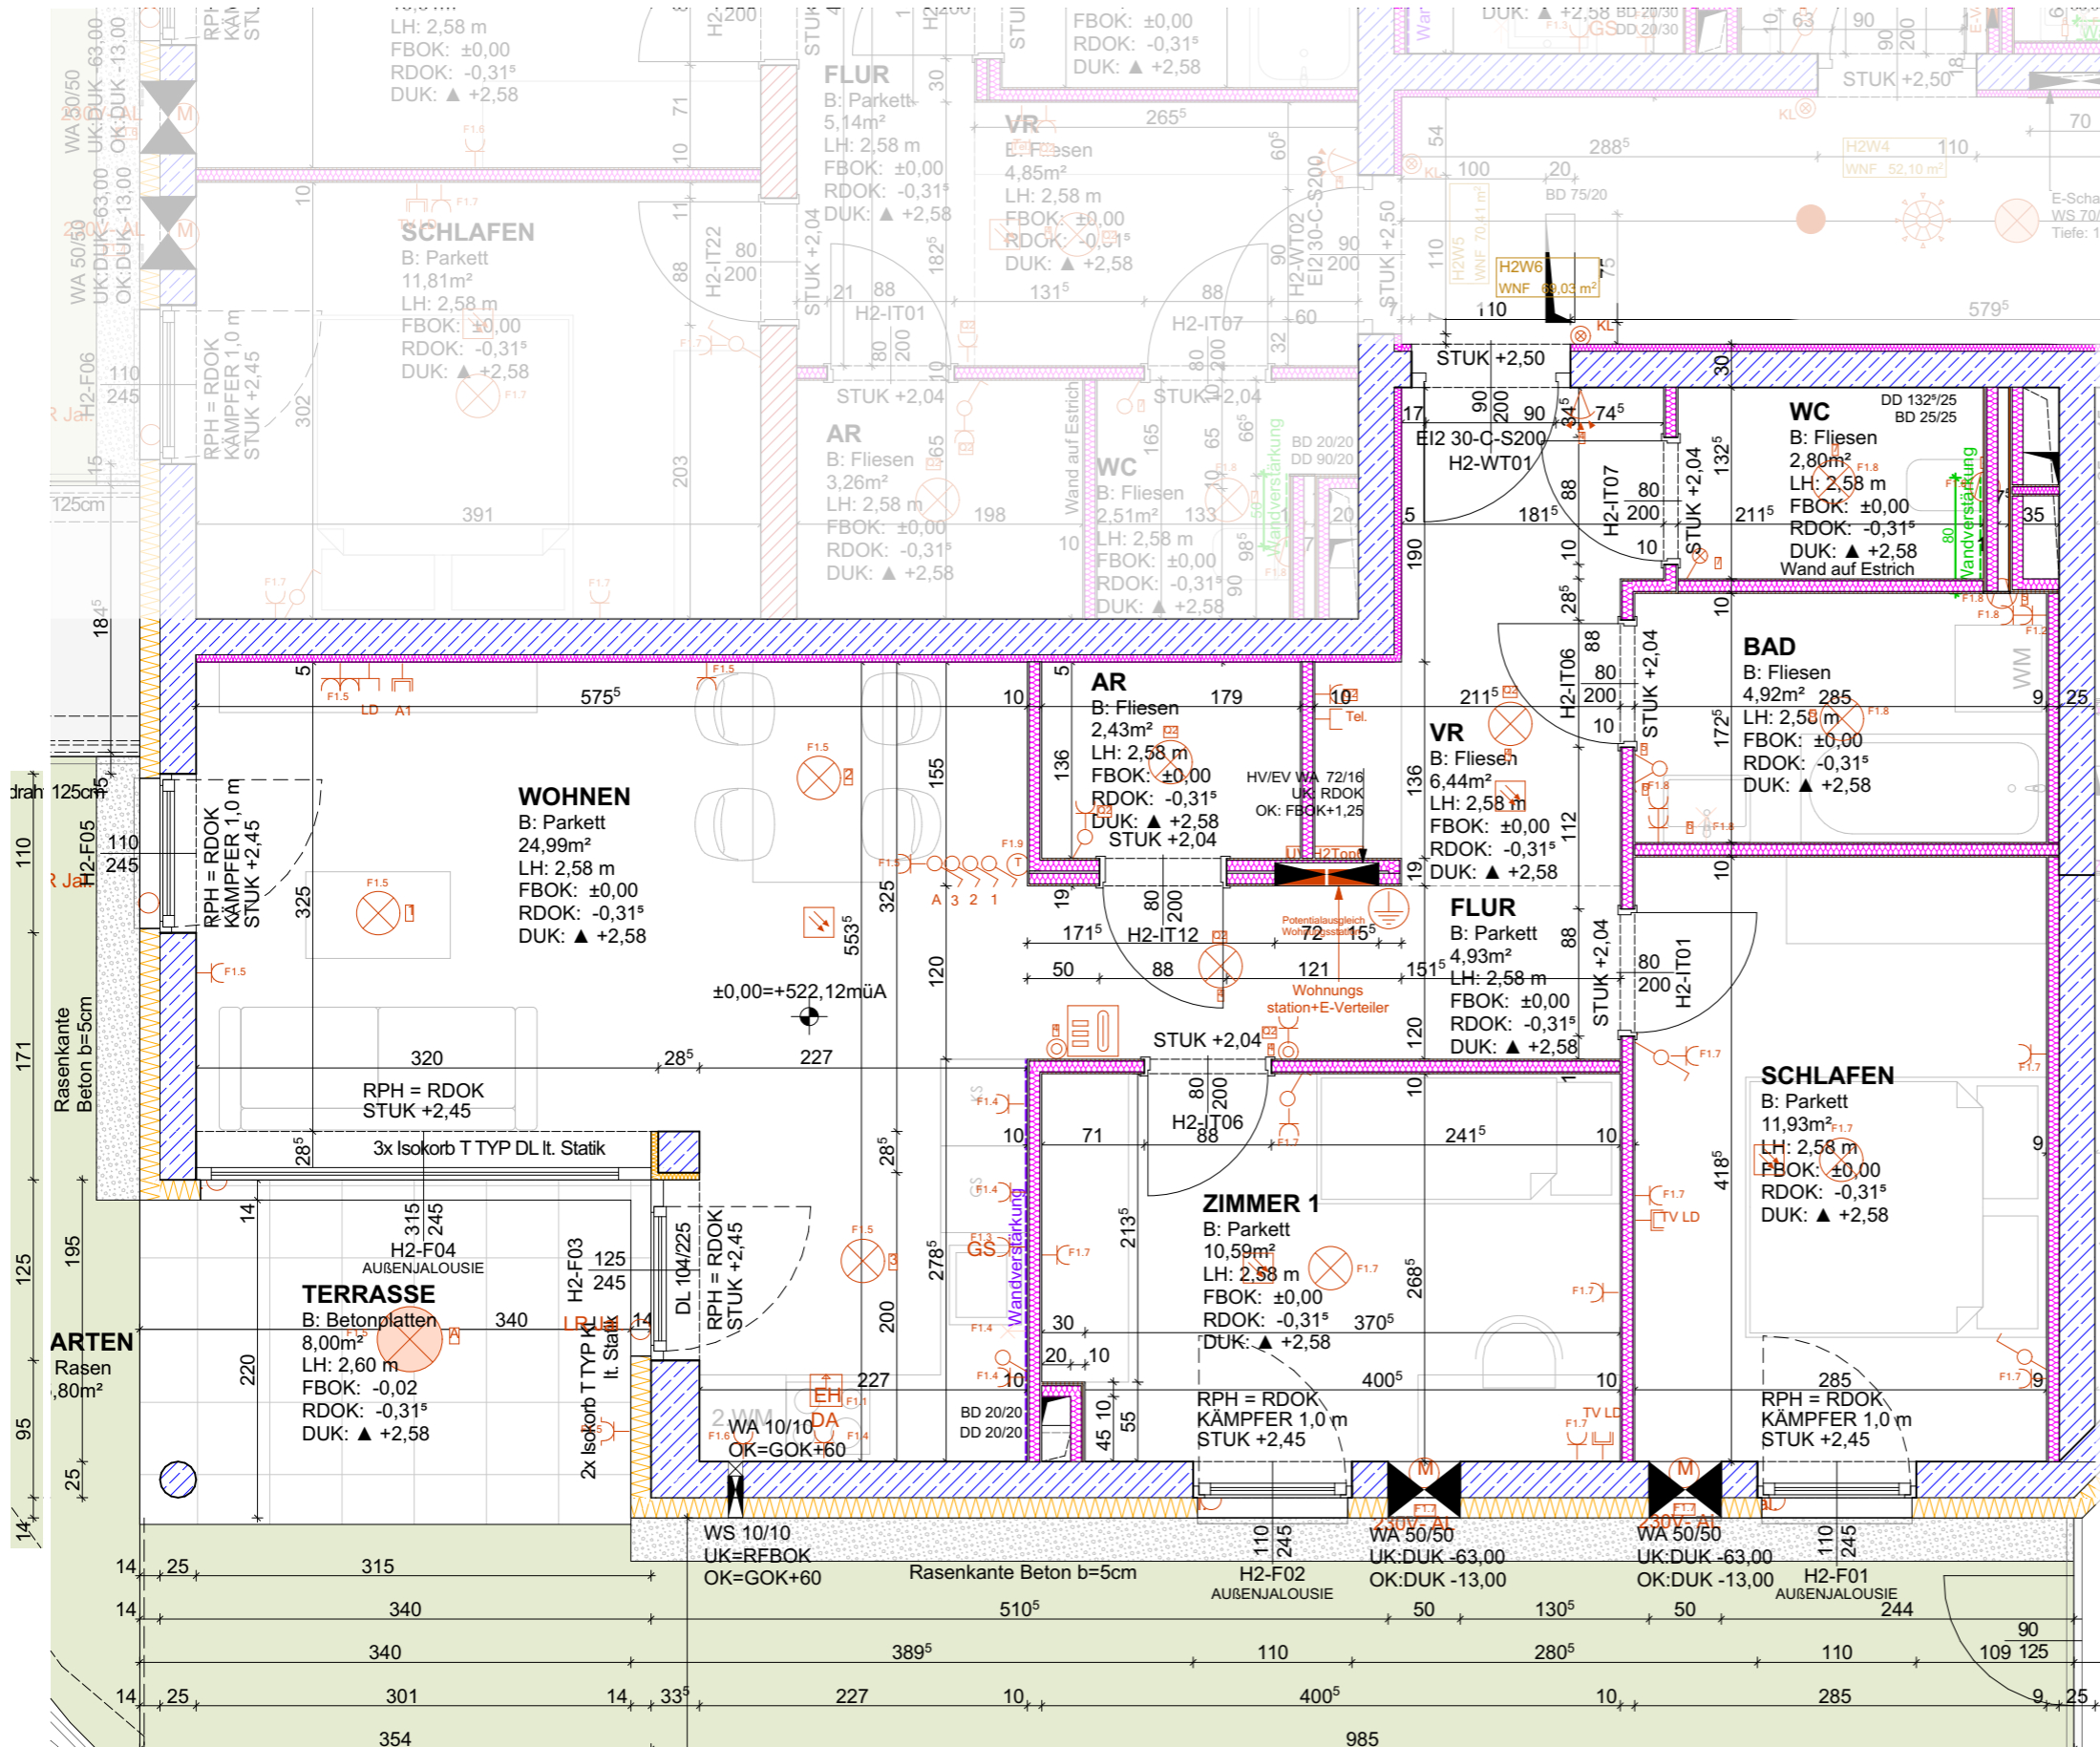

## H2/W6

ERDGESCHOSS

Wohnräume: 69,03m<sup>2</sup>

Terrasse: 8,00m<sup>2</sup>

Garten: 45,80m<sup>2</sup>

### Legende

	Anschlussdose Telefon		Taster		ZIEGEL DÄMMEND
	Rauchmelder SD 10 Longlife		Taster mit Glühlampe		ZIEGEL NICHT DÄMMEND
	Innenstelle TSA-A		Bewegungsmelder 360 Grad		SCHALLSCHUTZZIEGEL
	TV Dose		SSD 2-fach Steckdose waagrecht		STAHLBETON
	TV Leerdose		SSD 2-fach Steckdose senkrecht		BETON, ESTRICH
	Kleinverteiler 36TE		SSD 1-fach Steckdose		GIPSKARTONWAND
	Deckenleuchte		Schuko 1-fach Steckdose, Klappdeckel		WÄRMEDÄMMUNG
	Wandleuchte		Geräte Anschlussdose		HOLZ
	Auslass Wandleuchte		Auslass Wohnraumlüftung		BESTAND
	Lampenauslass		Leerrohr Jalousie		
	Deckenleuchte IP54		Lüftung		
	Einbindung Potentialausgleich Cu		Thermostat		
	Serienschalter				
	Wechselschalter				
	Kontroll-Ausschalter				
	Wechselschalter				

	3-S-Platte UK: FBOK +1,60		3-S-Platte UK: FBOK +0,50
	3-S-Platte OK: FBOK +2,10		3-S-Platte OK: FBOK +1,60

UNVERBINDLICHE PLANKOPIE, ÄNDERUNGEN WÄHREND DER BAUAUSFÜHRUNG,  
INFOLGE BEHÖRDENAUFLAGEN, HAUSTECHNISCHER UND KONSTRUKTIVER  
MASSNAHMEN VORBEHALTEN, DIE MÖBLIERUNG IST ILLUSTRATIV



**POPPE  
PREHAL**  
ARCHITEKTEN

Direktionsstraße 15, 4400 Steyr, Tel: 07252 70157


**MEINE  
WSG**

Goethestraße 2, 4020 Linz, Tel: 0732 664471

# H2/W6 Übersicht

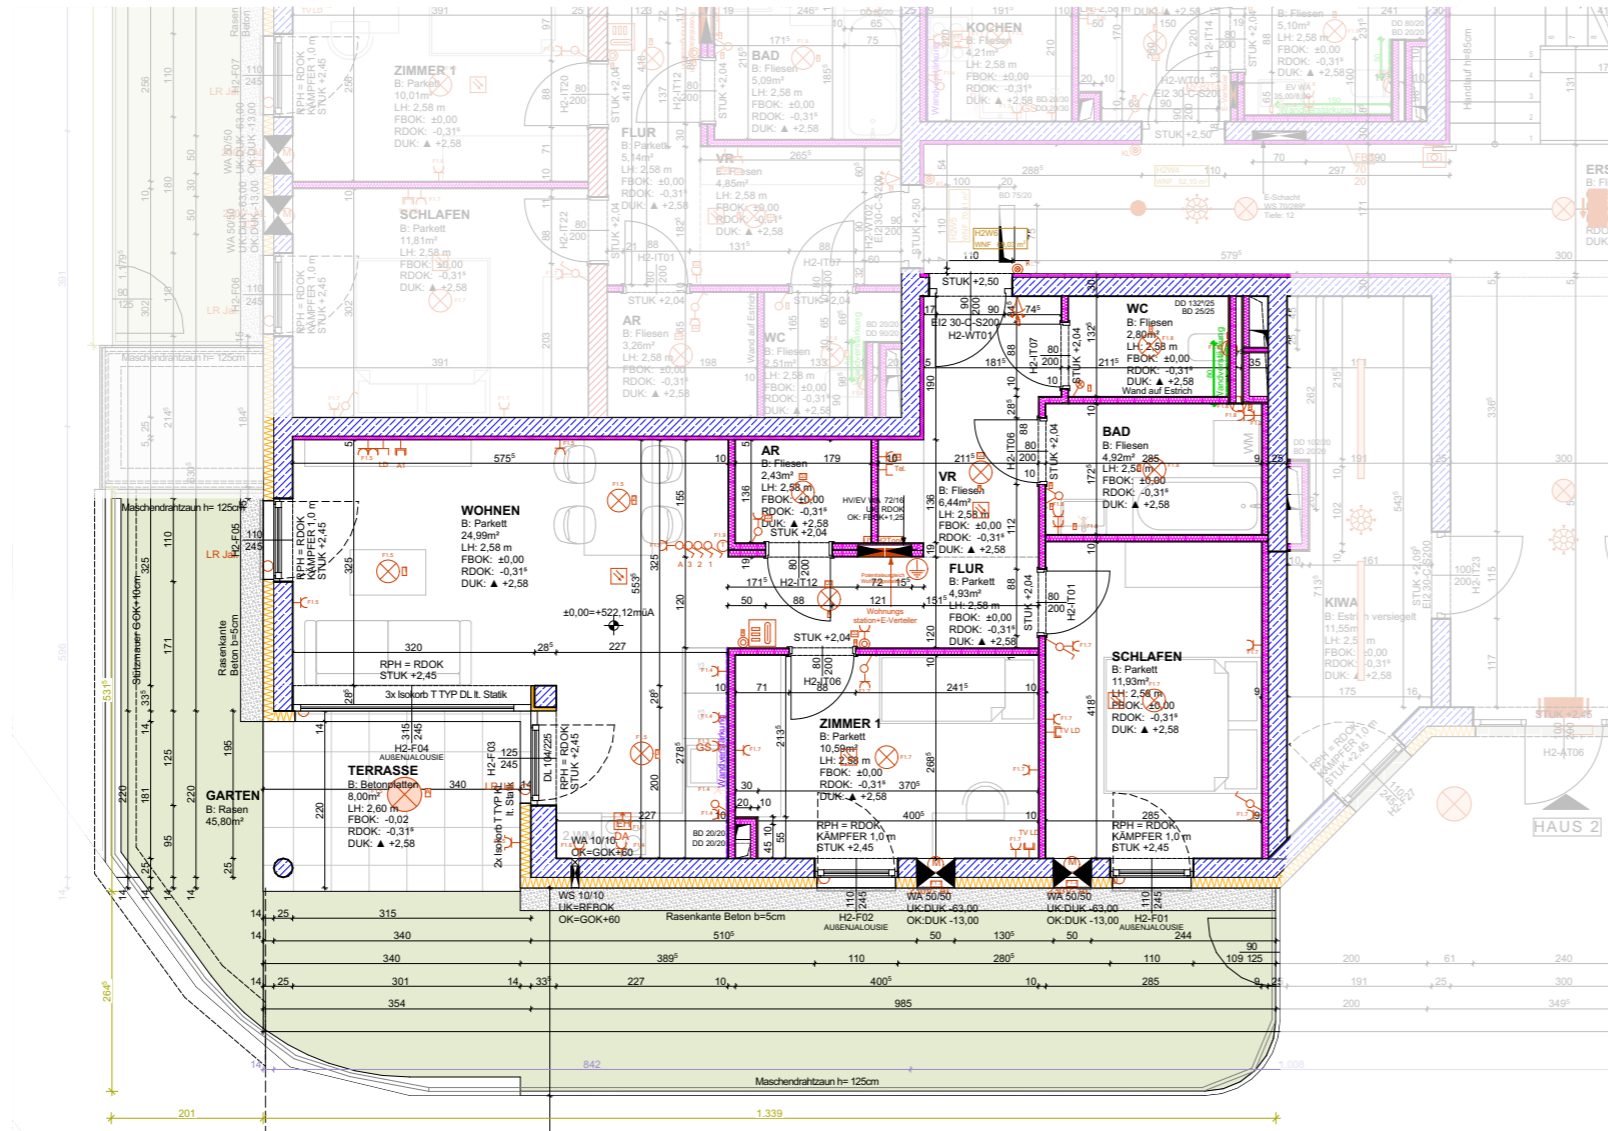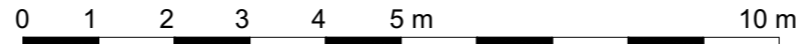

# WOHNBAU GSCHWANDT LAAKIRCHNERSTRASSE 4

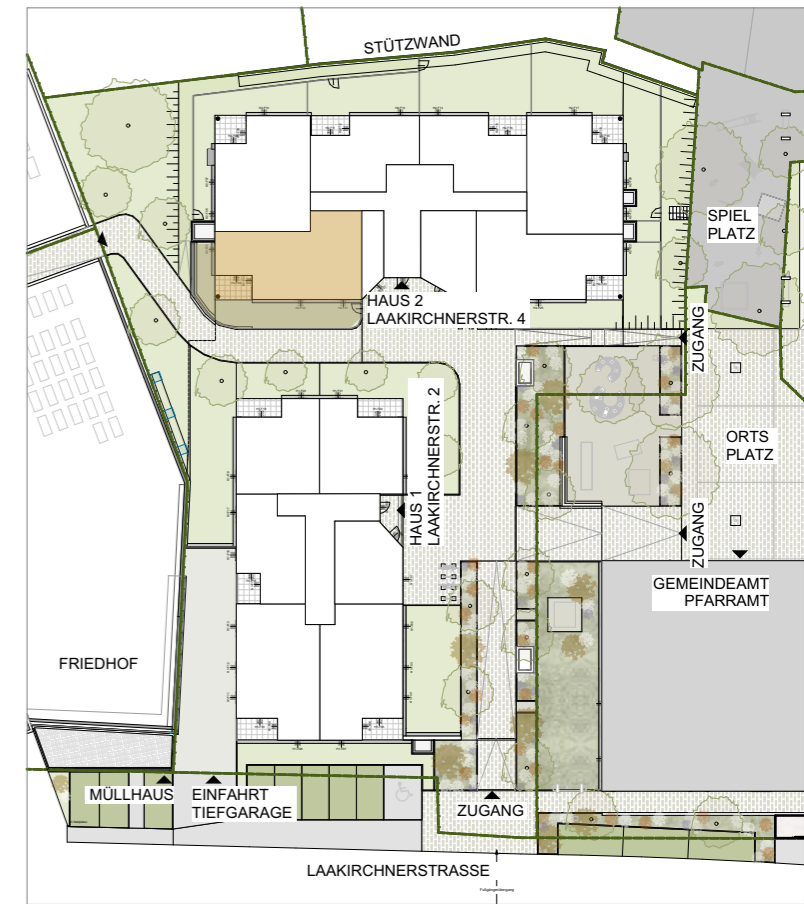

## H2/W6 Übersicht ERDGESCHOSS

Wohnräume: 69,03m<sup>2</sup>  
Terrasse: 8,00m<sup>2</sup>  
Garten: 45,80m<sup>2</sup>

### Legende

	Anschlussdose Telefon		Taster		ZIEGEL DÄMMEND
	Rauchmelder SD 10 Longlife		Taster mit Glühlampe		ZIEGEL NICHT DÄMMEND
	Innenstelle TSA-A		Bewegungsmelder 360 Grad		SCHALLSCHUTZZIEGEL
	TV Dose		SSD 2-fach Steckdose waagrecht		STAHLBETON
	TV Leerdose		SSD 2-fach Steckdose senkrecht		BETON, ESTRICH
	Kleinverteiler 36TE		SSD 1-fach Steckdose		GIPSKARTONWAND
	Deckenleuchte		Schuko 1-fach Steckdose, Klappdeckel		WÄRMEDÄMMUNG
	Wandleuchte		Geräte Anschlussdose		HOLZ
	Auslass Wandleuchte		Auslass Wohnraumlüftung		BESTAND
	Lampenauslass		Leerrohr Jalousie		
	Deckenleuchte IP54		Lüftung		
	Einbindung Potentialausleich Cu		Thermostat		
	Serienschalter				
	Wechselschalter				
	Kontroll-Ausschalter				
	Wechselschalter				

	3-S-Platte UK: FBOK +1,60 OK: FBOK +2,10		3-S-Platte UK: FBOK +0,50 OK: FBOK +1,60
--	--	--	--

UNVERBINDLICHE PLANKOPIE, ÄNDERUNGEN WÄHREND DER BAUAUSFÜHRUNG,  
INFOLGE BEHÖRDENAUFLAGEN, HAUSTECHNISCHER UND KONSTRUKTIVER  
MASSNAHMEN VORBEHALTEN, DIE MÖBLIERUNG IST ILLUSTRATIV

**POPPE\*PREHAL**  
ARCHITEKTEN

MEINE  
**WSG**

Direktionsstraße 15, 4400 Steyr, Tel: 07252 70157

Goethestraße 2, 4020 Linz, Tel: 0732 664471