



H2/W20

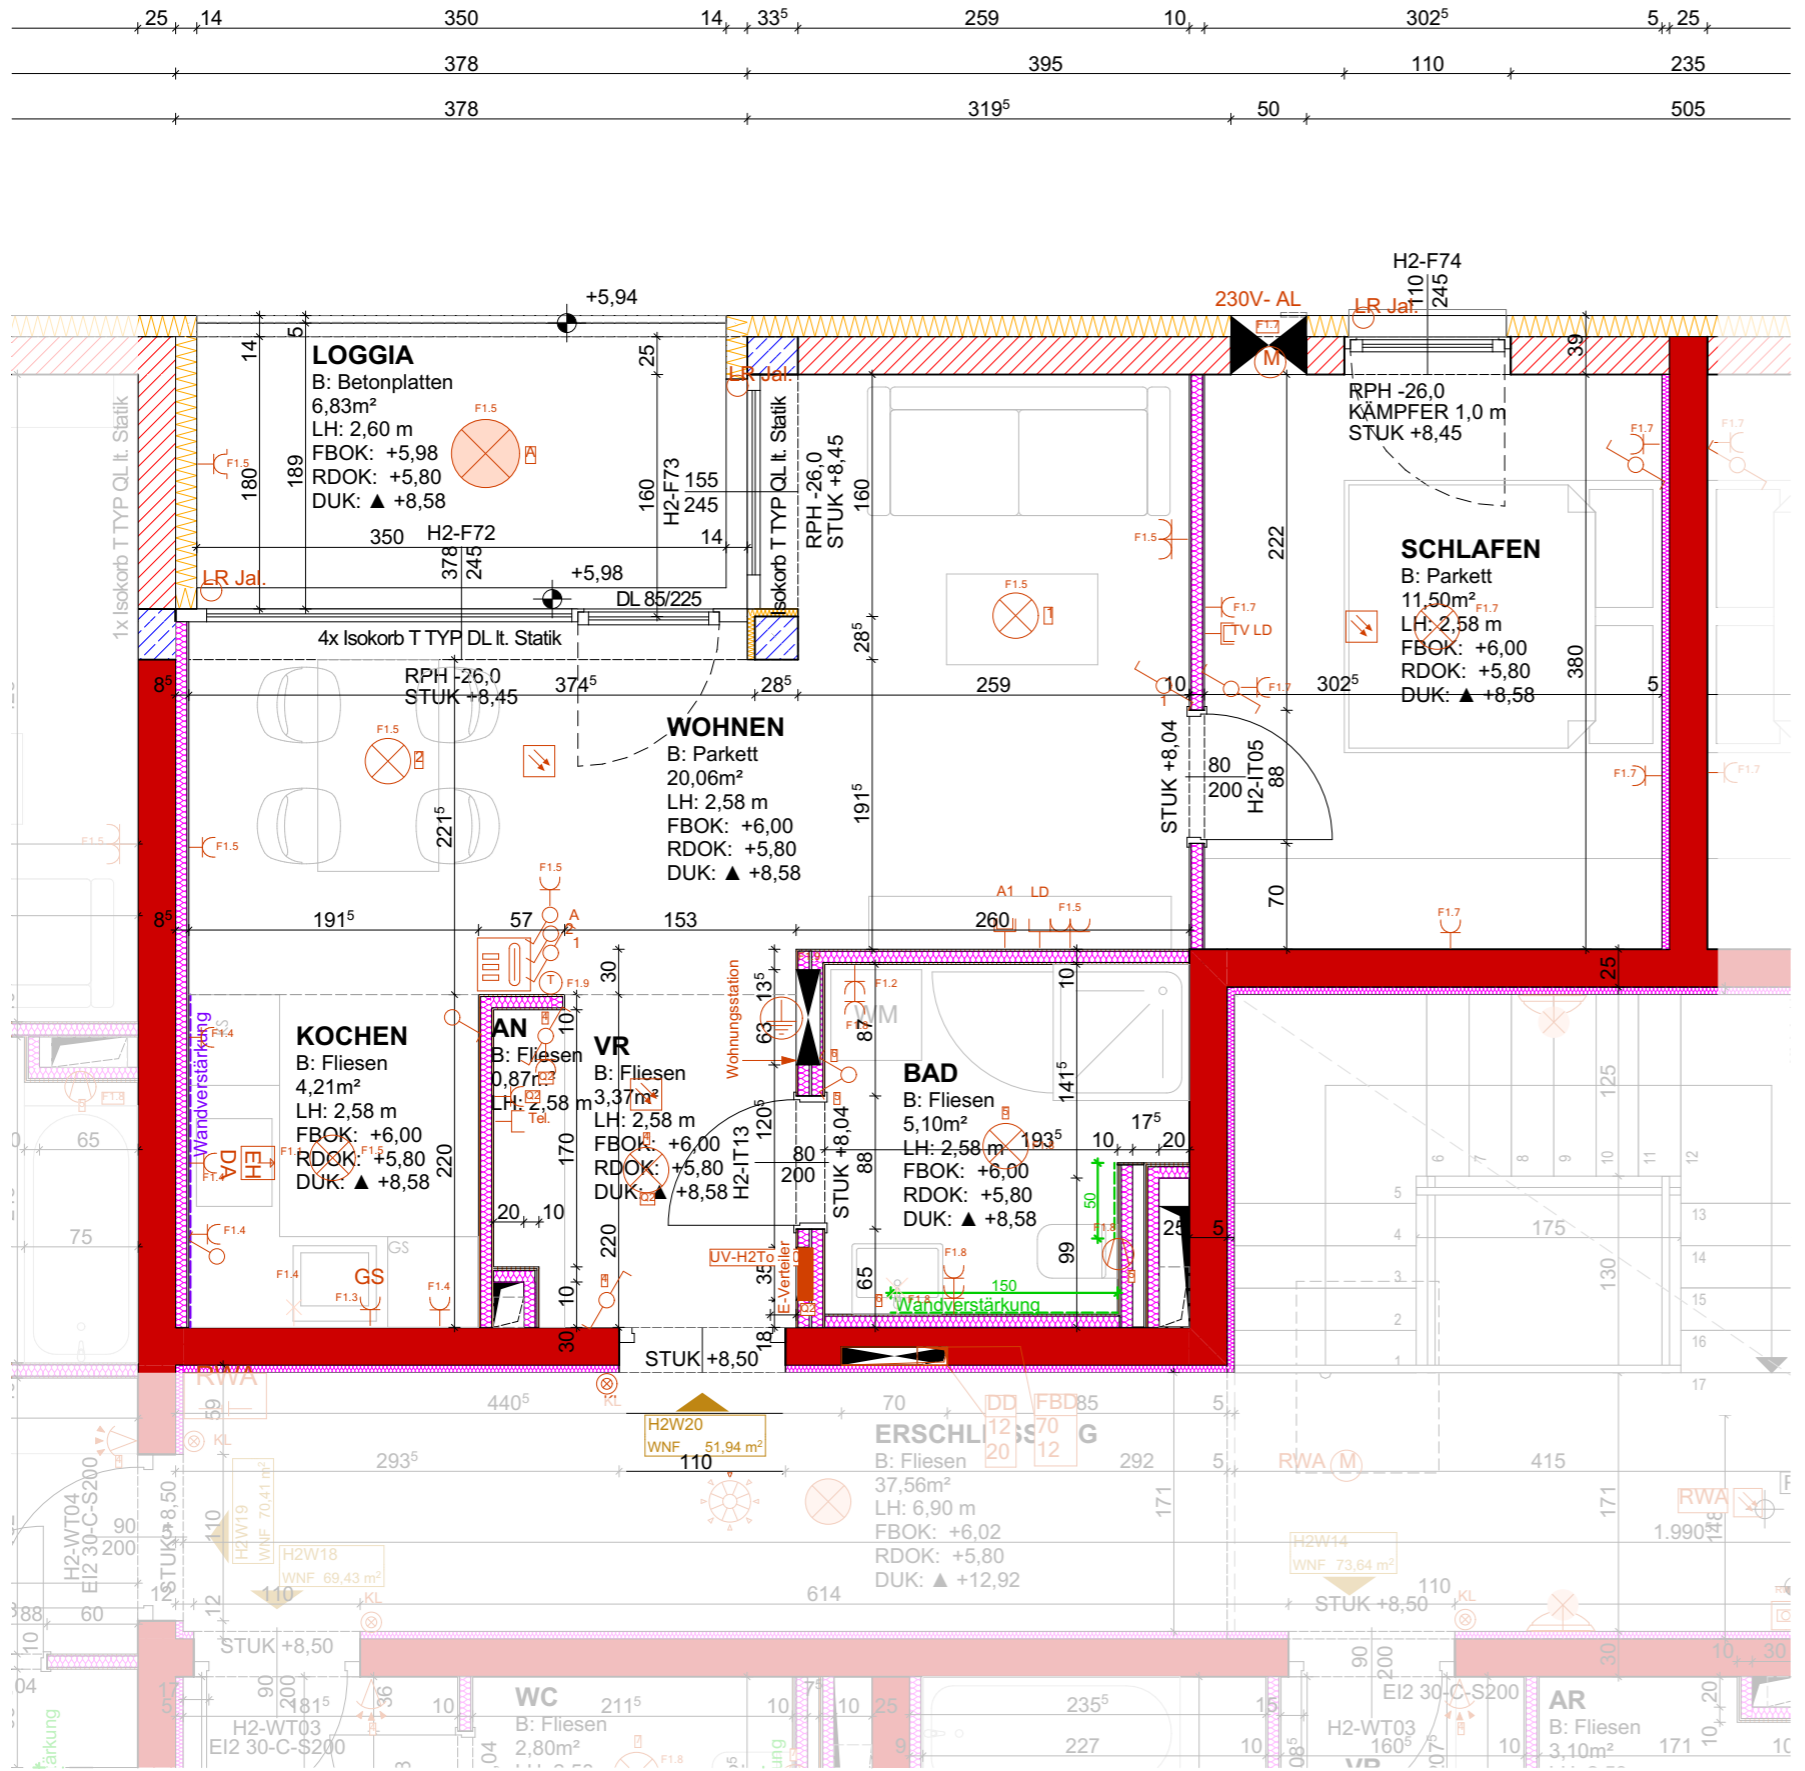

WOHNBAU GSCHWANDT LAAKIRCHNERSTRASSE 4

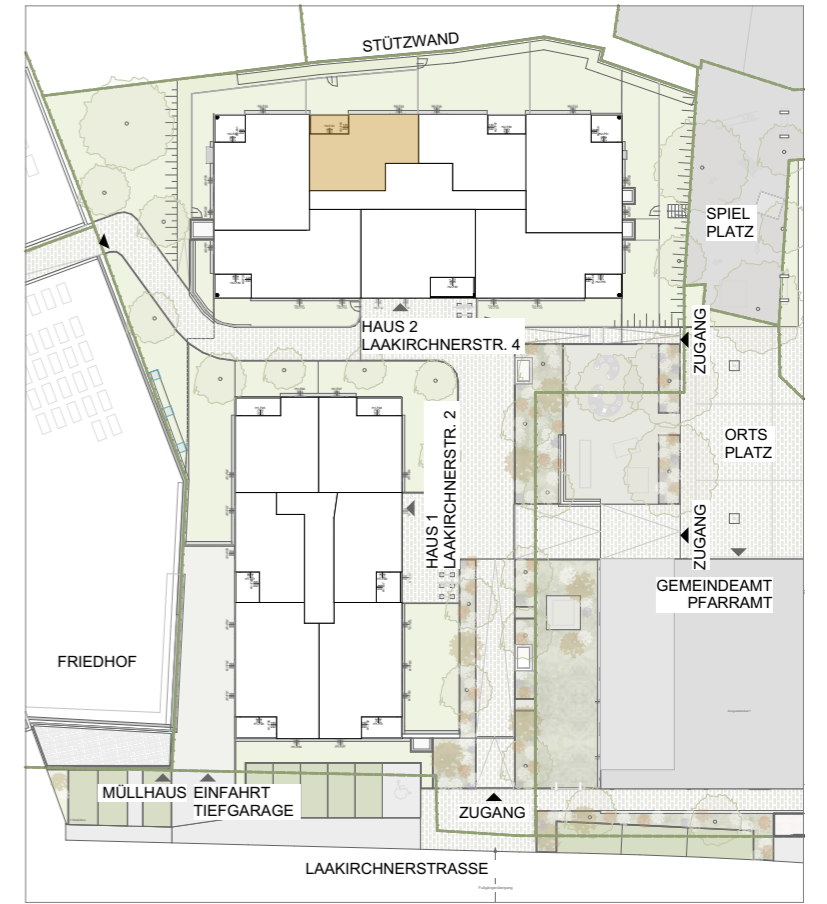

H2/W20

2. OBERGESCHOSS

Wohnräume: 45,11m²

Loggia: 6,83m²

Wohnnutzfläche: 51,94m²

Legende

- | | | |
|---|--|--|
| <ul style="list-style-type: none"> Anschlussdose Telefon Rauchmelder SD 10 Longlife Innenstelle TSA-A TV Dose TV Leerdose Kleinverteiler 36TE Deckenleuchte Wandleuchte Auslass Wandleuchte Lampenauslass Deckenleuchte IP54 Einbindung Potentialausgleich Cu Serienschalter Wechselschalter Kontroll-Ausschalter Wechselschalter | <ul style="list-style-type: none"> Taster Taster mit Glühlampe Bewegungsmelder 360 Grad SSD 2-fach Steckdose waagrecht SSD 2-fach Steckdose senkrecht SSD 1-fach Steckdose Schuko 1-fach Steckdose mit Klappdeckel Geräte Anschlussdose Auslass Wohnraumlüftung Leerrohr Jalousie Lüftung Thermostat | <ul style="list-style-type: none"> ZIEGEL DÄMMEND ZIEGEL NICHT DÄMMEND SCHALLSCHUTZZIEGEL STAHLBETON BETON, ESTRICH GIPSKARTONWAND WÄRMEDÄMMUNG HOLZ BESTAND |
|---|--|--|
- LEGENDE WANDVERSTÄRKUNGEN TROCKENBAU
- | | |
|--|--|
| KÜCHENBEREICH | WC BEREICH |
| 3-S-Platte
UK: FBOK +1,60
OK: FBOK +2,10 | 3-S-Platte
UK: FBOK +0,50
OK: FBOK +1,60 |

UNVERBINDLICHE PLANKOPIE, ÄNDERUNGEN WÄHREND DER BAUAUSFÜHRUNG,
INFOLGE BEHÖRDENAUFLAGEN, HAUSTECHNISCHER UND KONSTRUKTIVER
MASSNAHMEN VORBEHALTEN, DIE MÖBLIERUNG IST ILLUSTRATIV

**POPPE
PREHAL**
ARCHITEKTEN

Direktionsstraße 15, 4400 Steyr, Tel: 07252 70157

**MEINE
WSG**

Goethestraße 2, 4020 Linz, Tel: 0732 664471