



Übersichtsplan

Tiefgarage/Keller

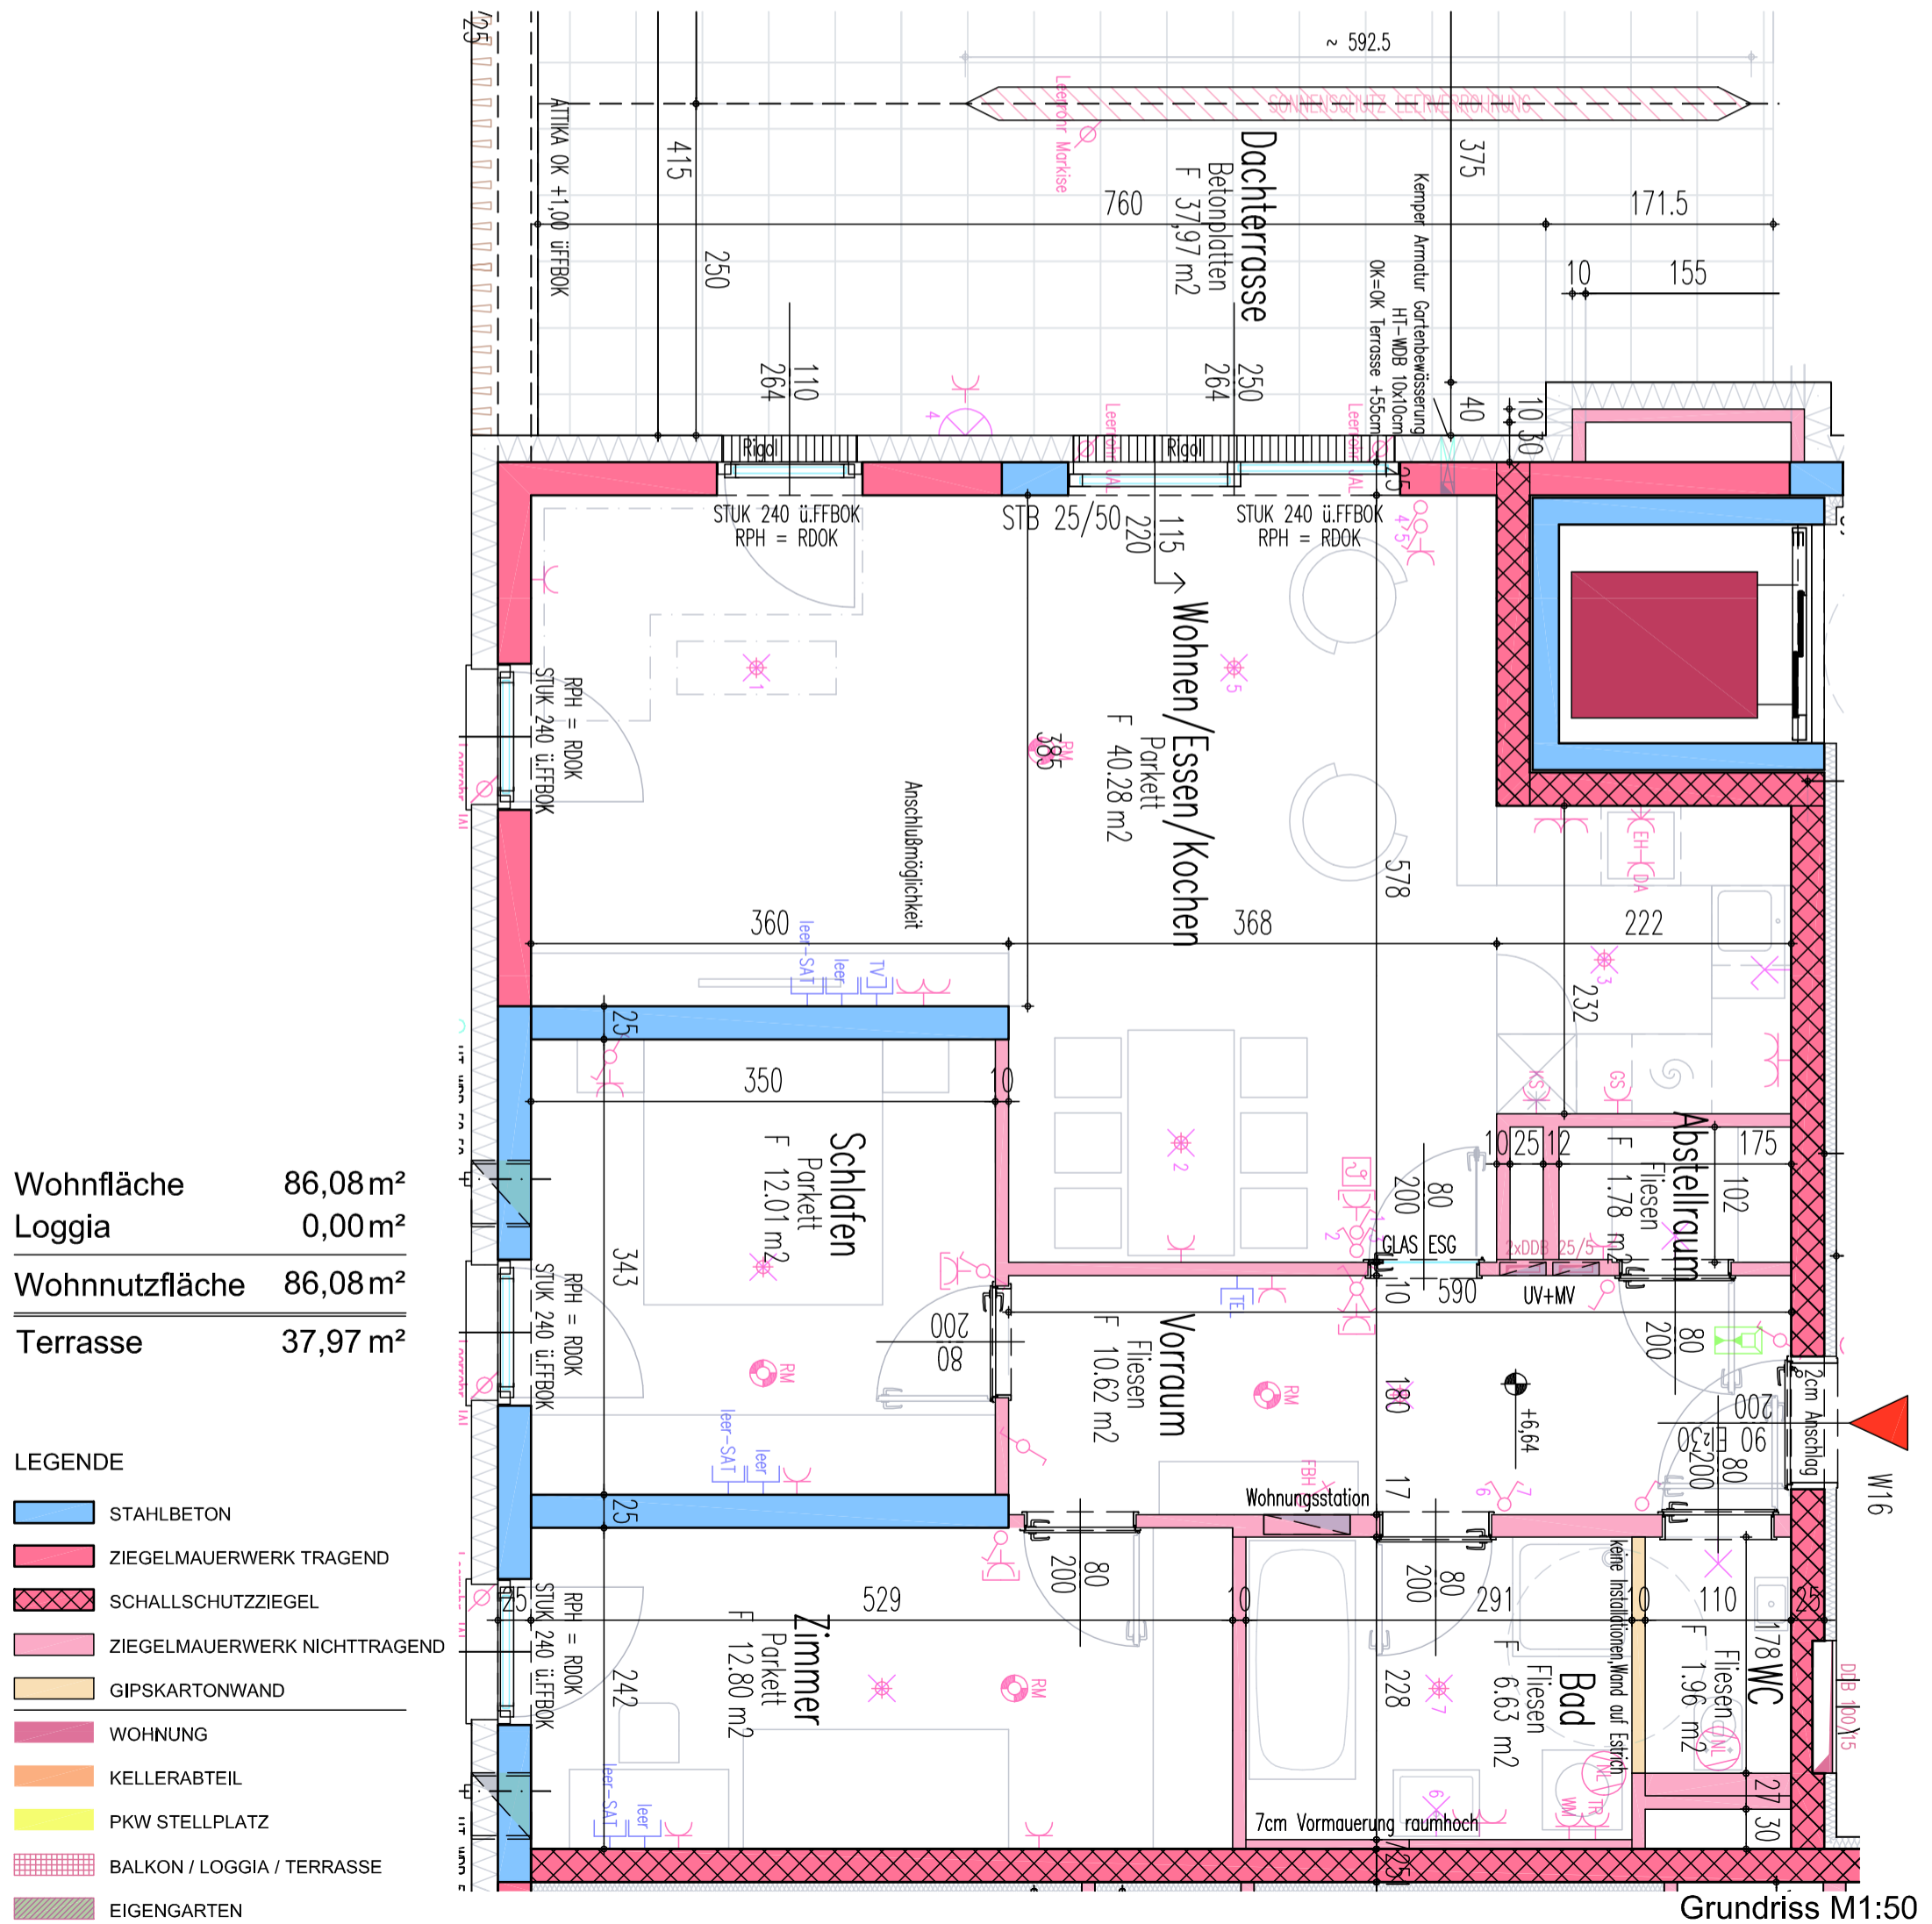

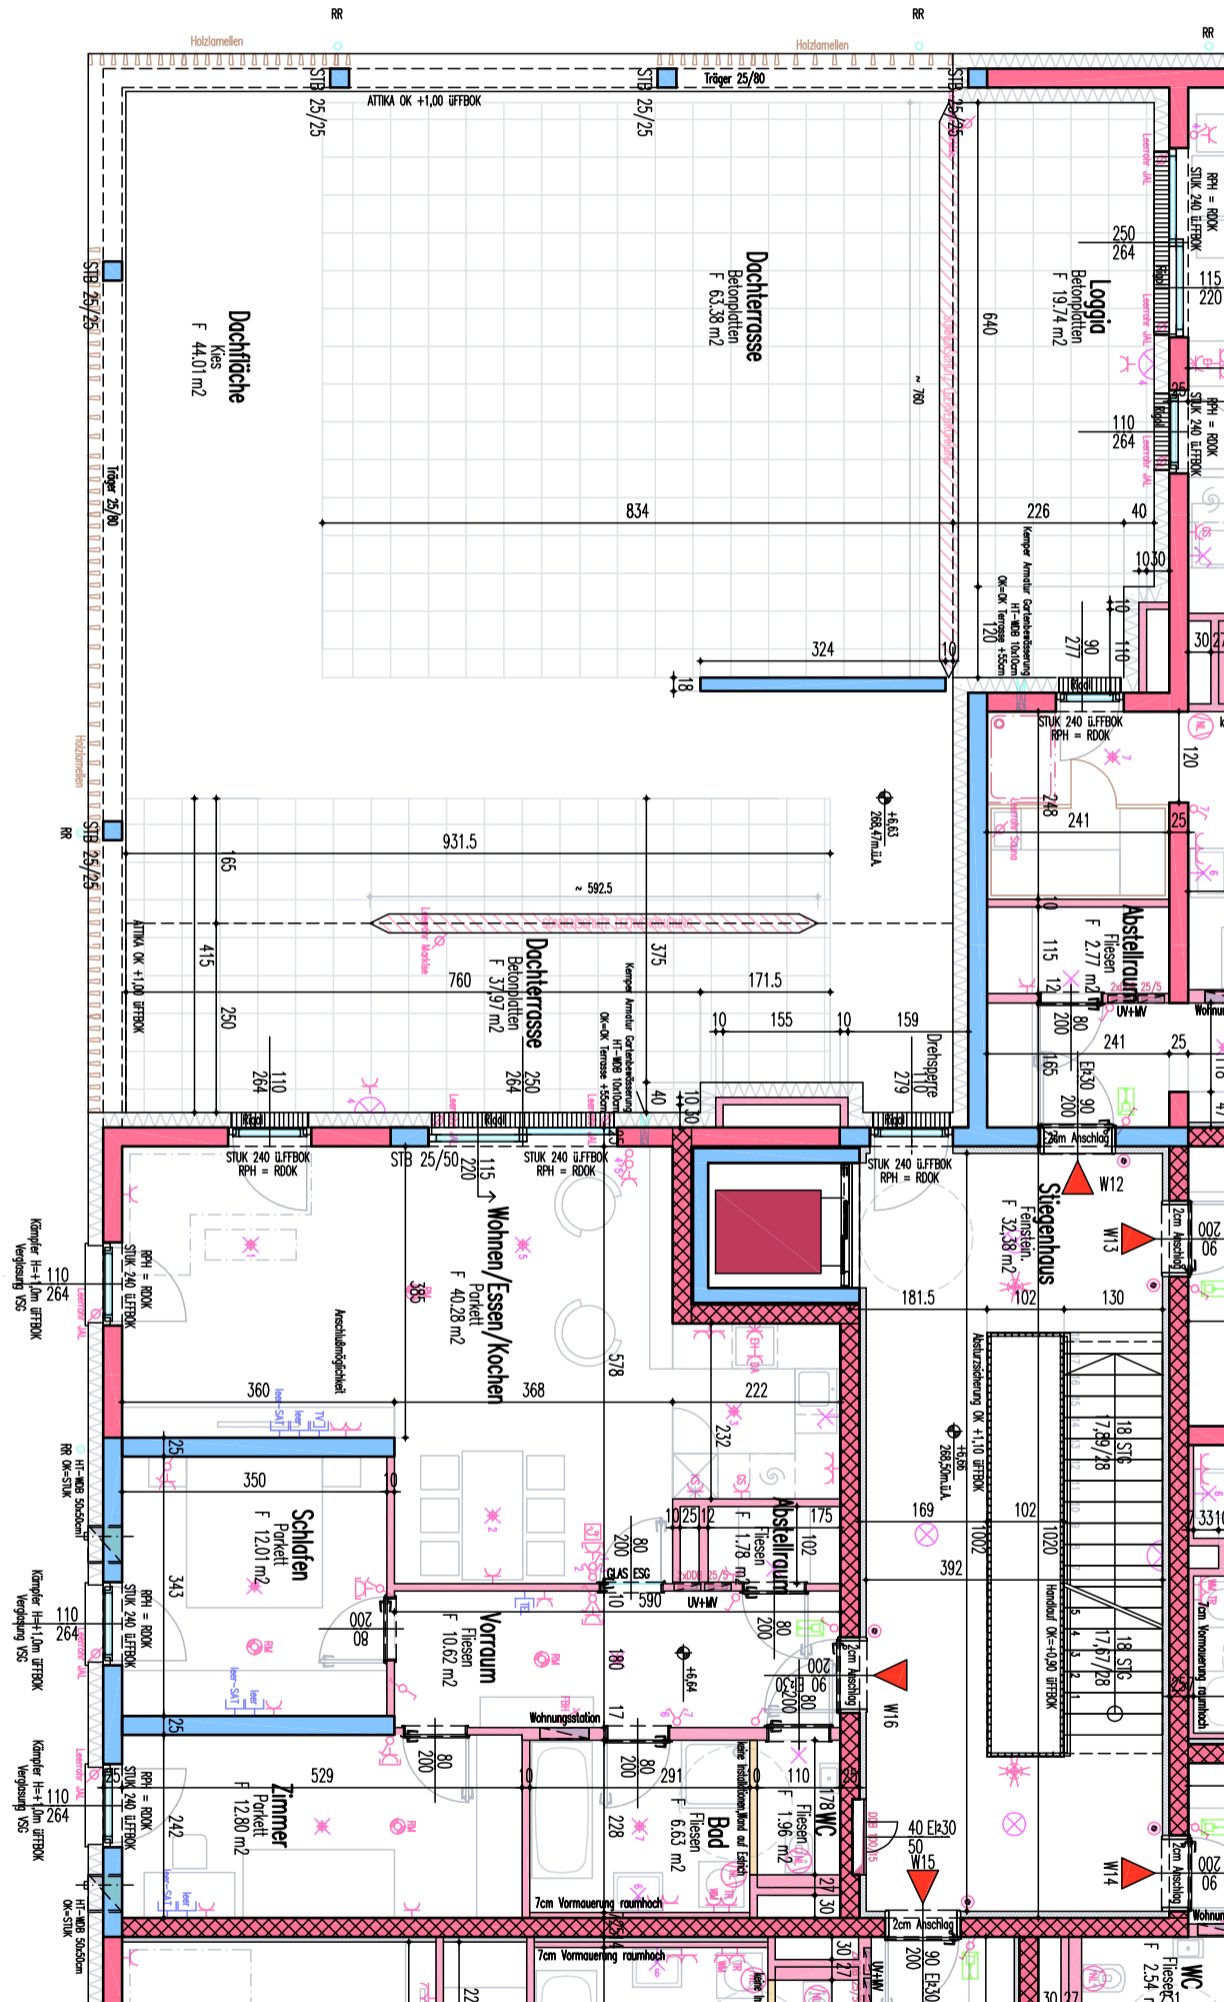

LEGENDE

- STAHLBETON
- ZIEGELMAUERWERK TRAGEND
- SCHALLSCHUTZZIEGEL
- ZIEGELMAUERWERK NICHTTRAGEND
- GIPSKARTONWAND
