


GRUNDGRENZE

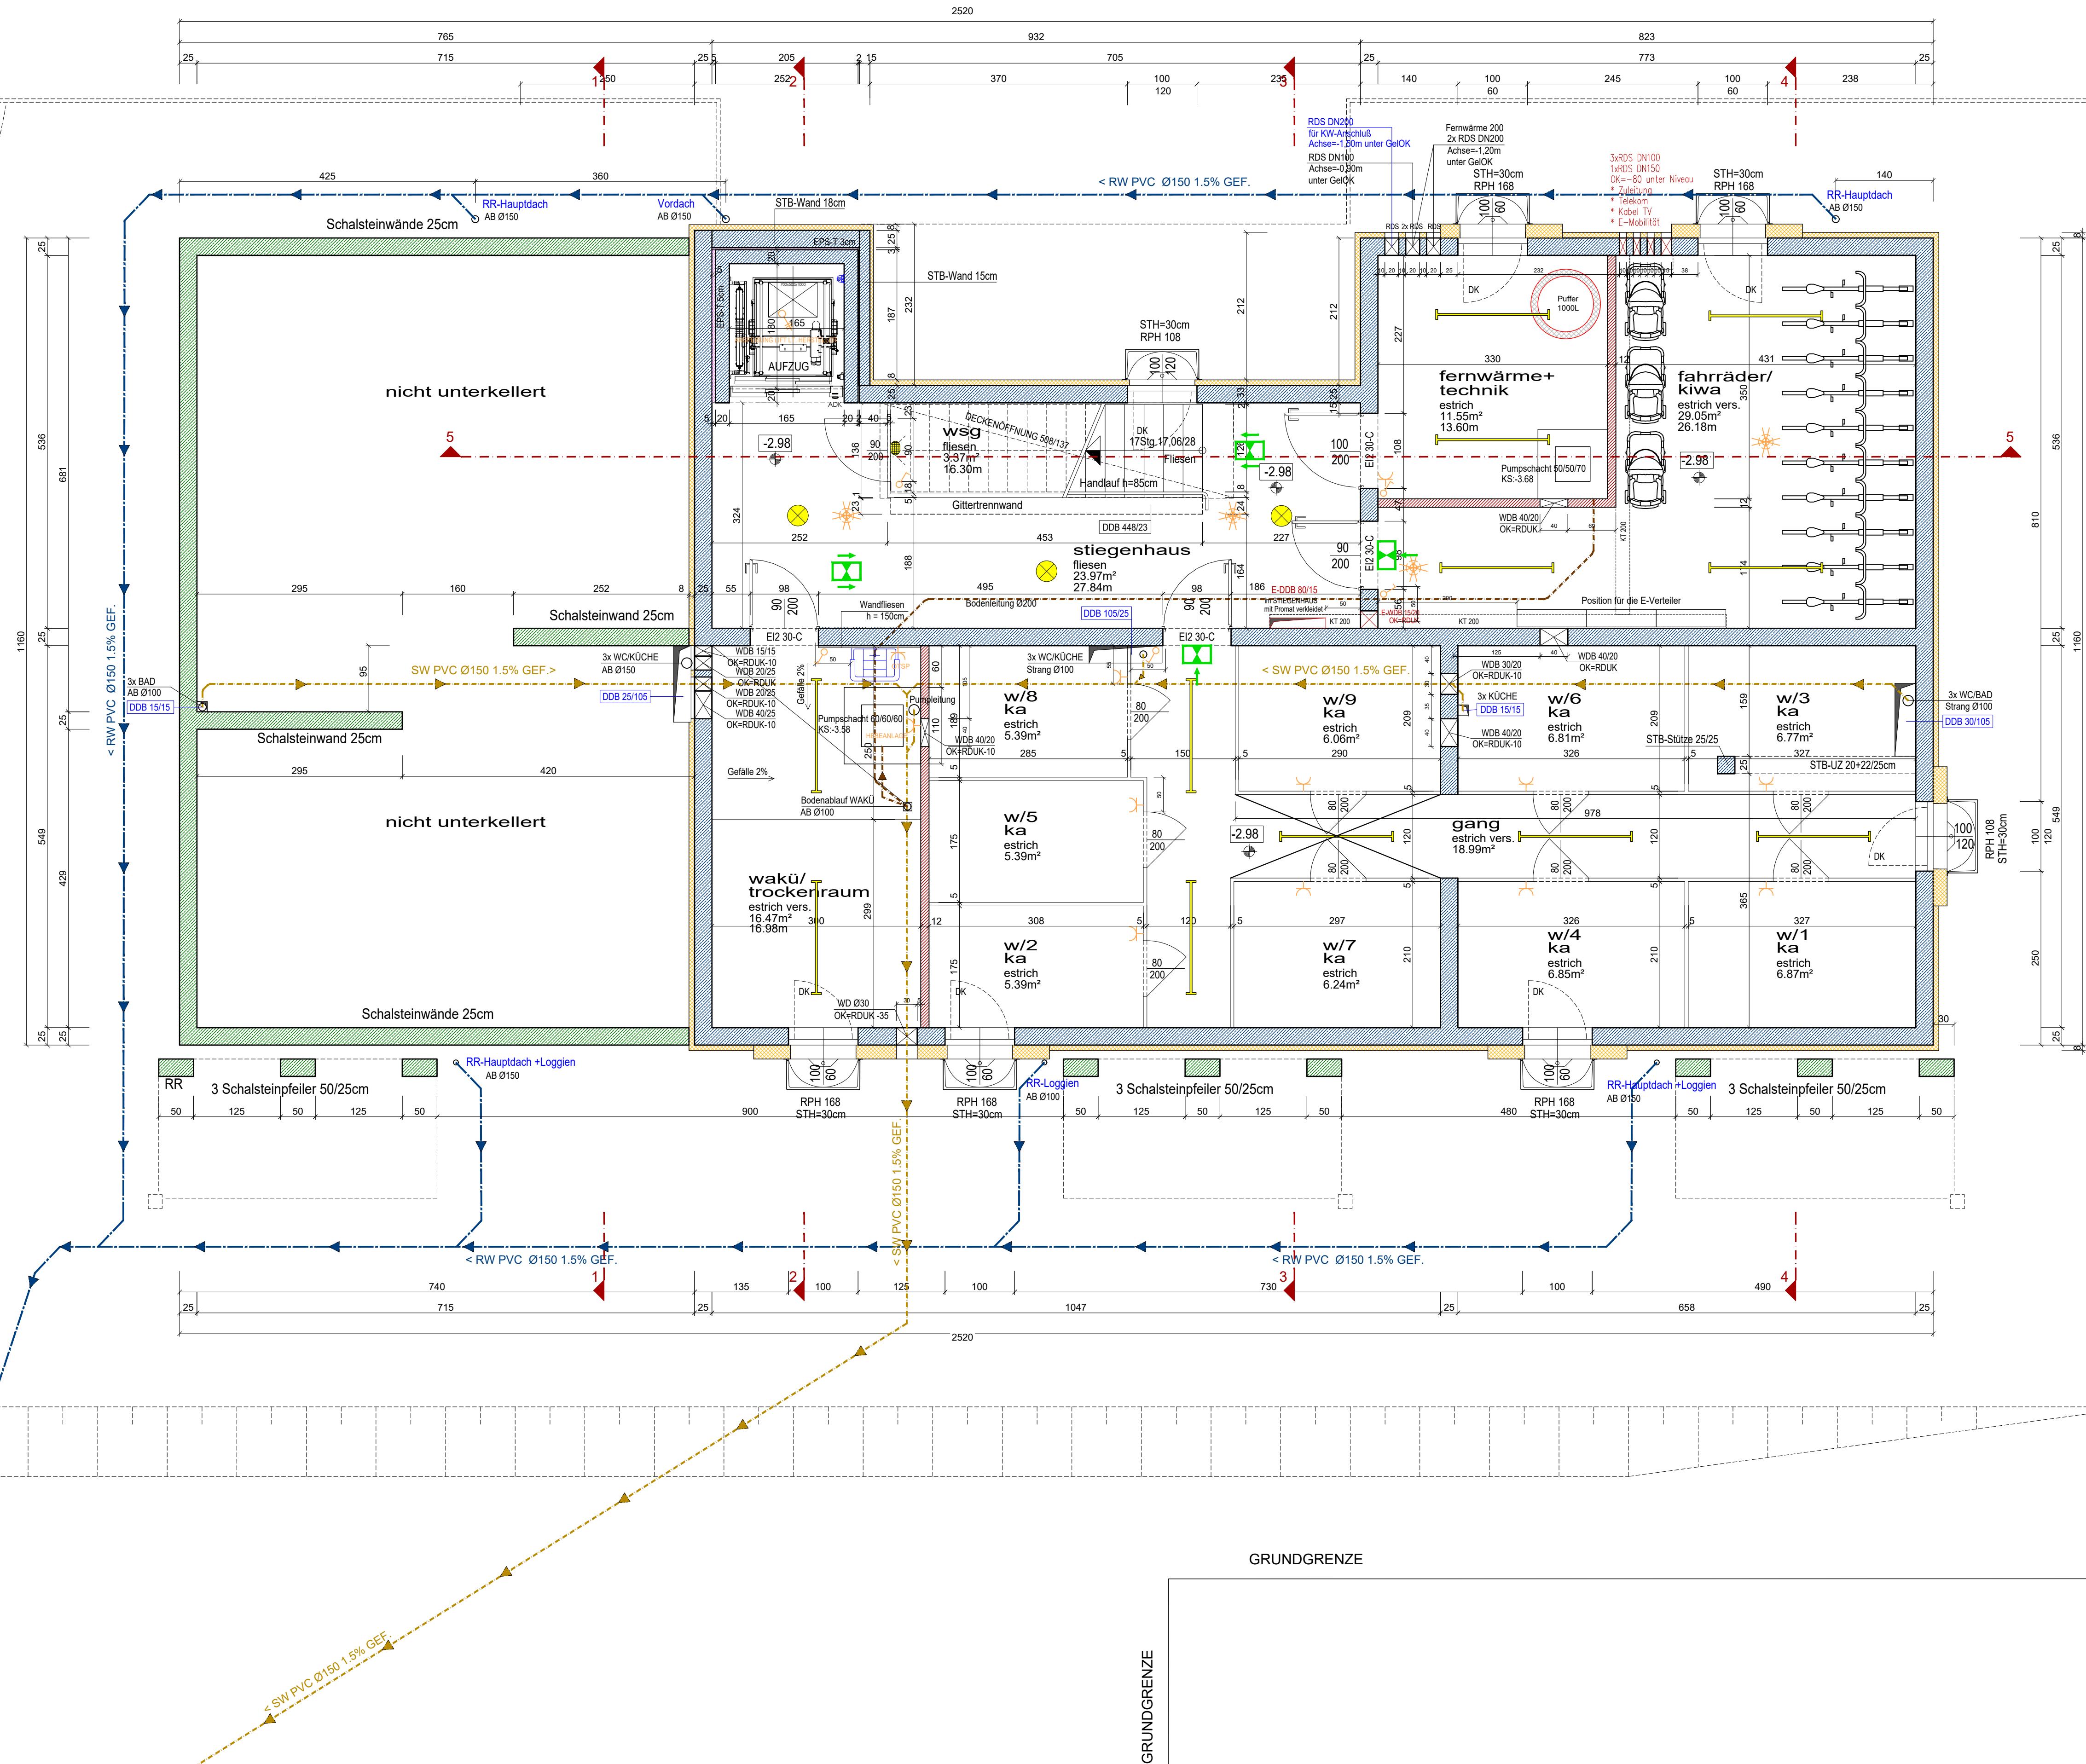

LEGENDE

- ZIEGEL
- WÄRMEDÄMMUNG EPS
- SCHALLSCHUTZZIEGEL
- WD VORSATZSCHALE
- STAHLBETON
- GIPSKARTON
- BETON
- HOLZ

10 - FAHRRÄDER: WFL HAUS VIII = 613,56m<sup>2</sup> / 60 = 10,23 Stk

ALLE MASSE UND KOTEN SIND ZU PRÜFEN UND ZU KONTROLLIEREN!  
 VOR BEGINN DER AUSFÜHRUNG IST NATURMASS ZU NEHMEN!  
 TRÄGER, STÜTZEN, UNTER-ÜBERZÜGE, ... I. STATIKPLAN!

RADON  
 Das Baugrundstück befindet sich in einem RADONVORSORGE GEBIET  
 Das Gebäude ist nach der letztgültigen O-NORM S 5280-2,  
 Technische Vorsorgemaßnahmen bei Gebäuden, auszuführen!

**HQ100 = 236,45**  
**±0,00 = 236,95**

# AUSFÜHRUNGSPLAN

GST-Nr. 3002/26      KG: 43221 Puchberg im Machlande II      EZ: 523

DATUM	ART DER ÄNDERUNG	INDEX
08.03.2023	die tragende BIEHENDWAND zw. den PARTIEINKELLERN um 7cm nach rechts verschoben NUTZFÄCHEN der PARTIEINKELLER und GANG korrigiert ELEKTROANGABEN, eingezeichnet, REGENABLAUFROHRE neu positioniert	A

WSG Gemeinnützige Wohn- und Siedlergemeinschaft regGenmbH  
 Goethestraße 2 • 4020 Linz • 0732 664471 • service@wsg.at • www.wsg.at

## BAUMGARTENBERG

BAUVORHABEN: **Bruderau 26**  
 Errichtung von 9 Wohnungen  
 PLANINHALT: **HAUS VIII - KELLERGESCHOSS**

PLANVERFASSTER: **grießer & schneebauer**  
 gmbh  
 4800 WELS, OBERFELDTSTRASSE 21  
 TEL: +43 (0)7242/26015, FAX: +43(0)7242/26016  
 E-MAIL: office@griesser-schneebauer.at

GEZ: DIGA      AZ: 646      DATUM: 08.03.2023      MASSSTAB: 1: 50