
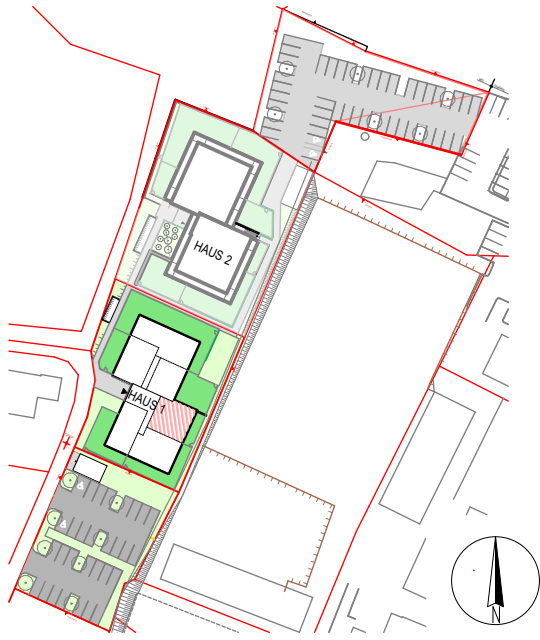


Aistersheim 30 Haus 1 Wohnung 10 - OG1

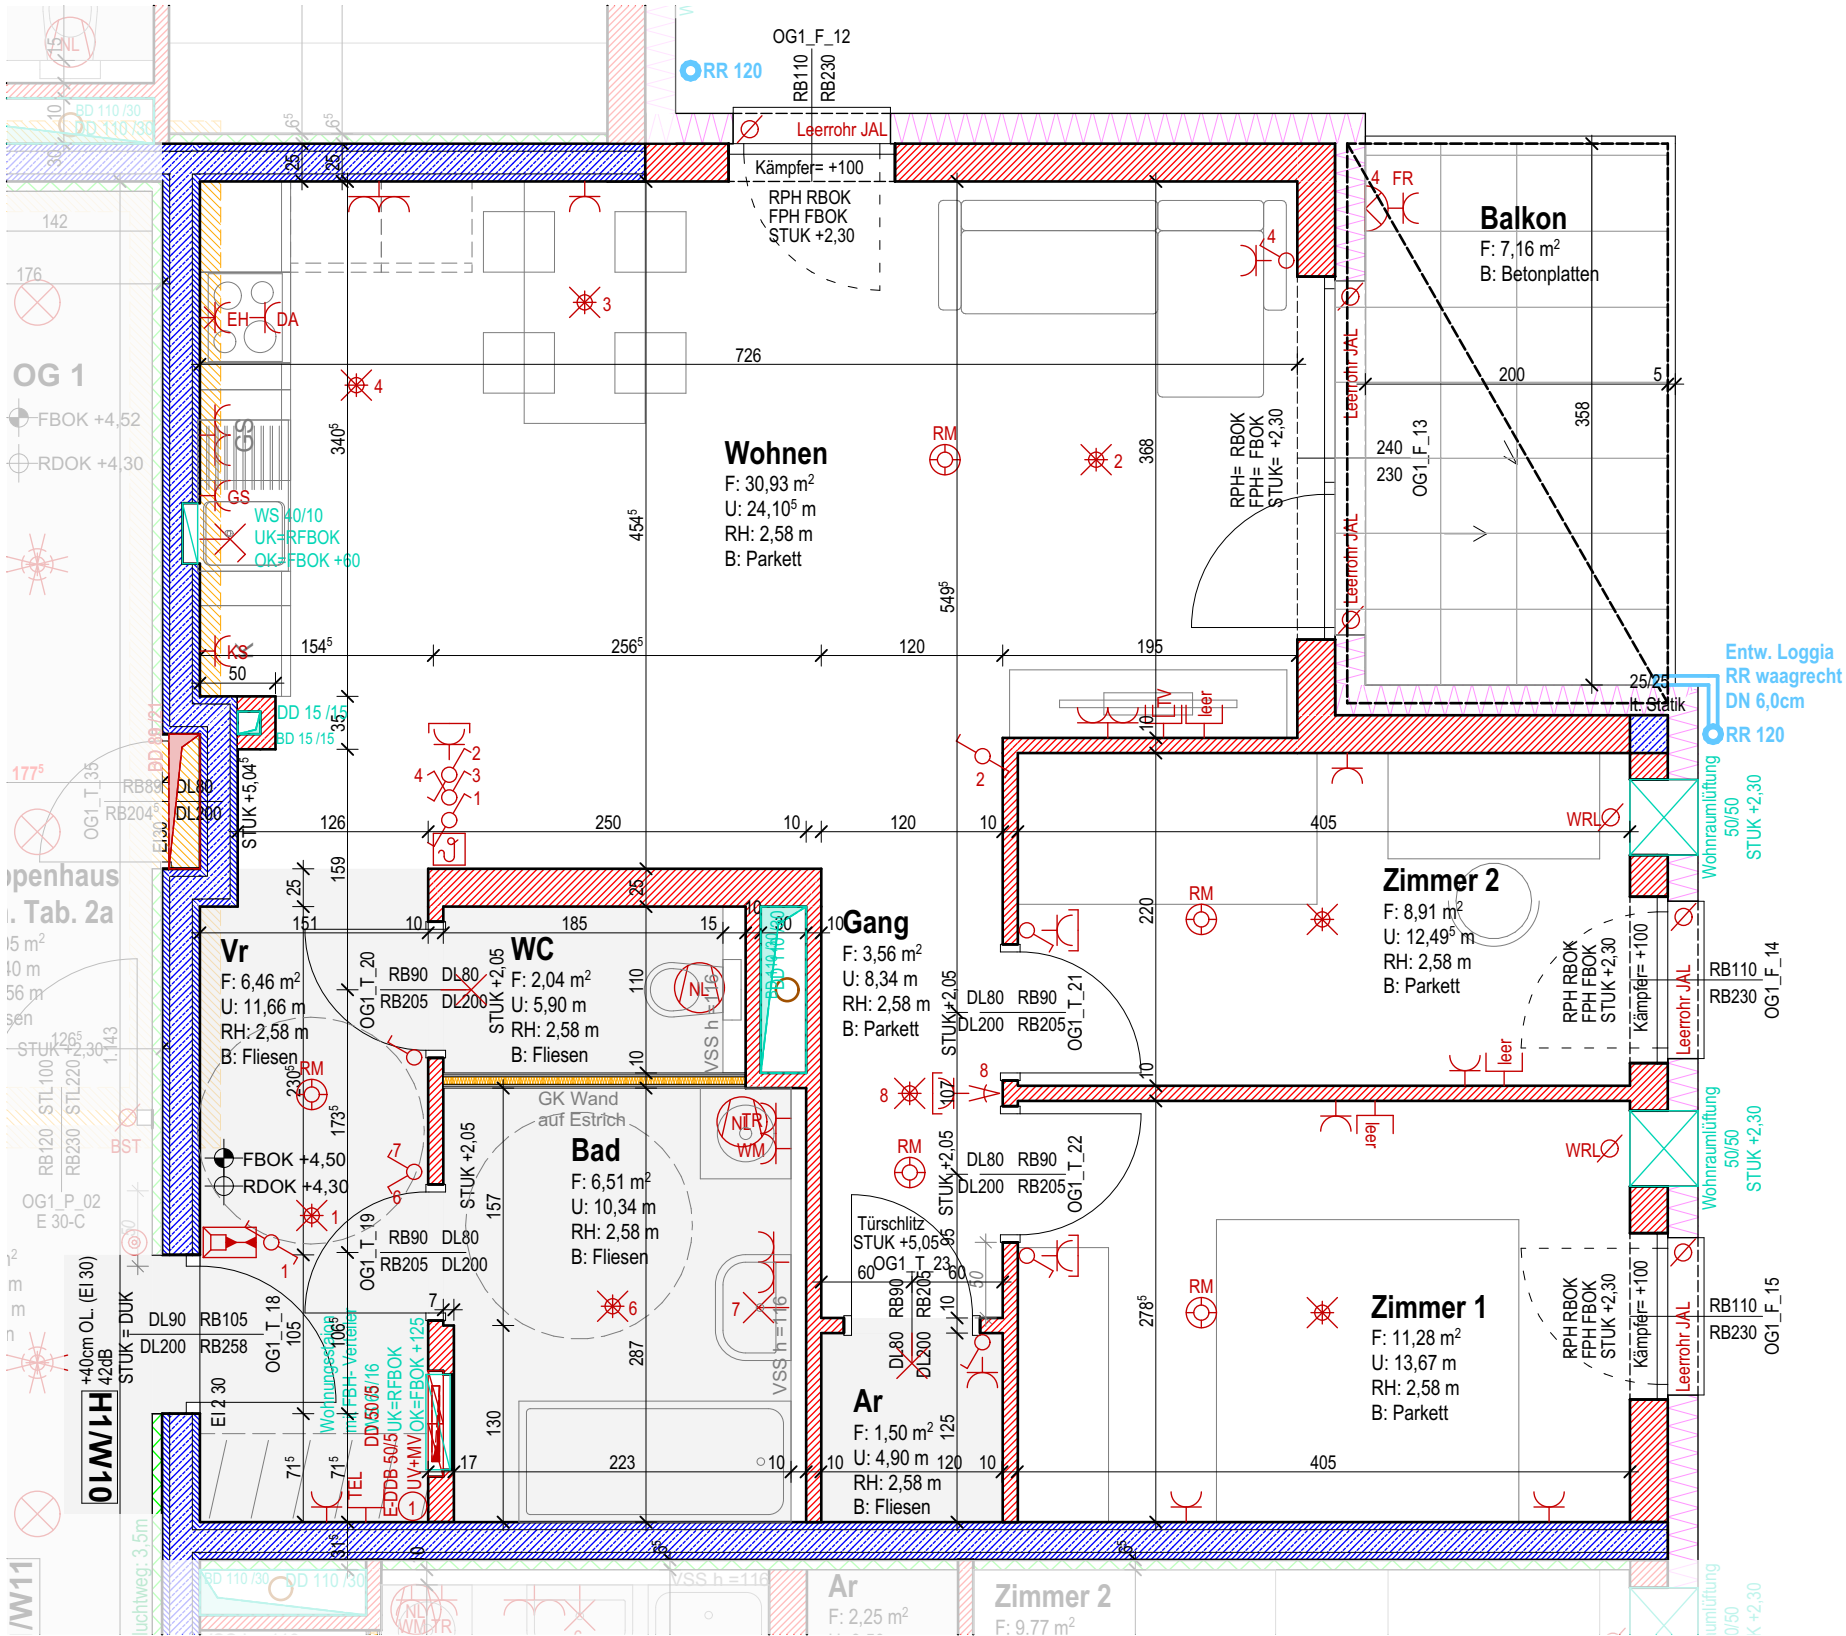

Haus 1
Obergeschoss 1
H1 / W10

Wohnräume: 71,19m²
Balkon: 7,16m²

Legende Elektro

	Aus-Schalter		WRL-Regler		Telefon-Dose
	Serien-Schalter		Bodenleuchte		TV-Dose
	Wechsel-Schalter		Zutrittskontrolle		Licht-Auslass (Decke)
	Doppel-Wechsel-Schalter		EDV-Einfachdose		Licht-Auslass (Wand)
	Kreuz-Schalter		EDV-Doppeldose		Licht-Auslass (Direkt-Wand)
	Zell-Schalter		Druckknopfmelder		Wandleuchte
	Zellimpuls-Schalter		Brandrauchmelder		Deckenleuchte
	Klingel-Taster		Rauchmelder		Schleimwerfer
	Taster		Lauchgrecher		FR-Balken 1/36 oder 1/58
	2pol-Aus-Schalter		Blitzleuchte		Gitterleuchte
	Bew-Melder 180 Grad		Türöffner		Fluchtweg - Tür
	Bew-Melder 360 Grad		Klingel		Fluchtwegleuchte mit Richtungsleiste
	Jalousien-Taster		Sprechanlage (Innen)		Sicherheitsleuchte Einbau
	Schlüssel-Schalter		Sprechanlage (Aussen)		Sicherheitsleuchte Aufbau
	Steckdose 1fach		Fingerfingerprint		Brüstungskanal
	Steckdose 2fach		Zug-Taster		Kabelwanne
	Steckdose 3fach		Ruf-Taster		Unterverteiler
	Steckdose 4fach		Abschaltaster		Hauptverteiler
	Steckdose geschalten		Anwesenheitslampe		Erddraht Ø10
	CEE Spül		Klemmdose		Erddraht Ø10

Anmerkungen

Die in den Plänen eingezeichneten Möbel stellen einen Einrichtungsvorschlag dar und sind nicht bindend. Für sämtliche Möbel und sonstige Einbauten sind Naturmaße zu nehmen!

Dies gilt insbesondere auch für die Lage der Wasseranschlüsse in Küche und Bad und für die Elektroinstallationen.

Freiflächen, Böschungs- und Bepflanzungsflächen werden im Zuge der Bauausführung den örtlichen Gegebenheiten angepasst. Diese sind in den ausgewiesenen Gartengrößen inkludiert. Aus den planlichen Darstellungen kann kein Anspruch auf eine gesamtheitliche ebene Gartenfläche abgeleitet werden.

Bruttoflächen / Rohbaumaße
Änderungen vorbehalten!
Naturmaße nehmen!

Meine **WSG**
Goethestraße 2, 4020 Linz, Tel: 0732 664471

Manfred Waldhör
Architekt