
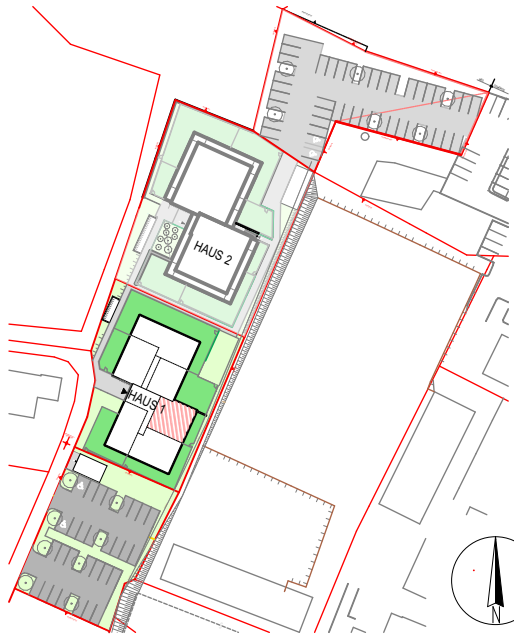


Aistersheim 30 Haus 1 Wohnung 16 - OG2

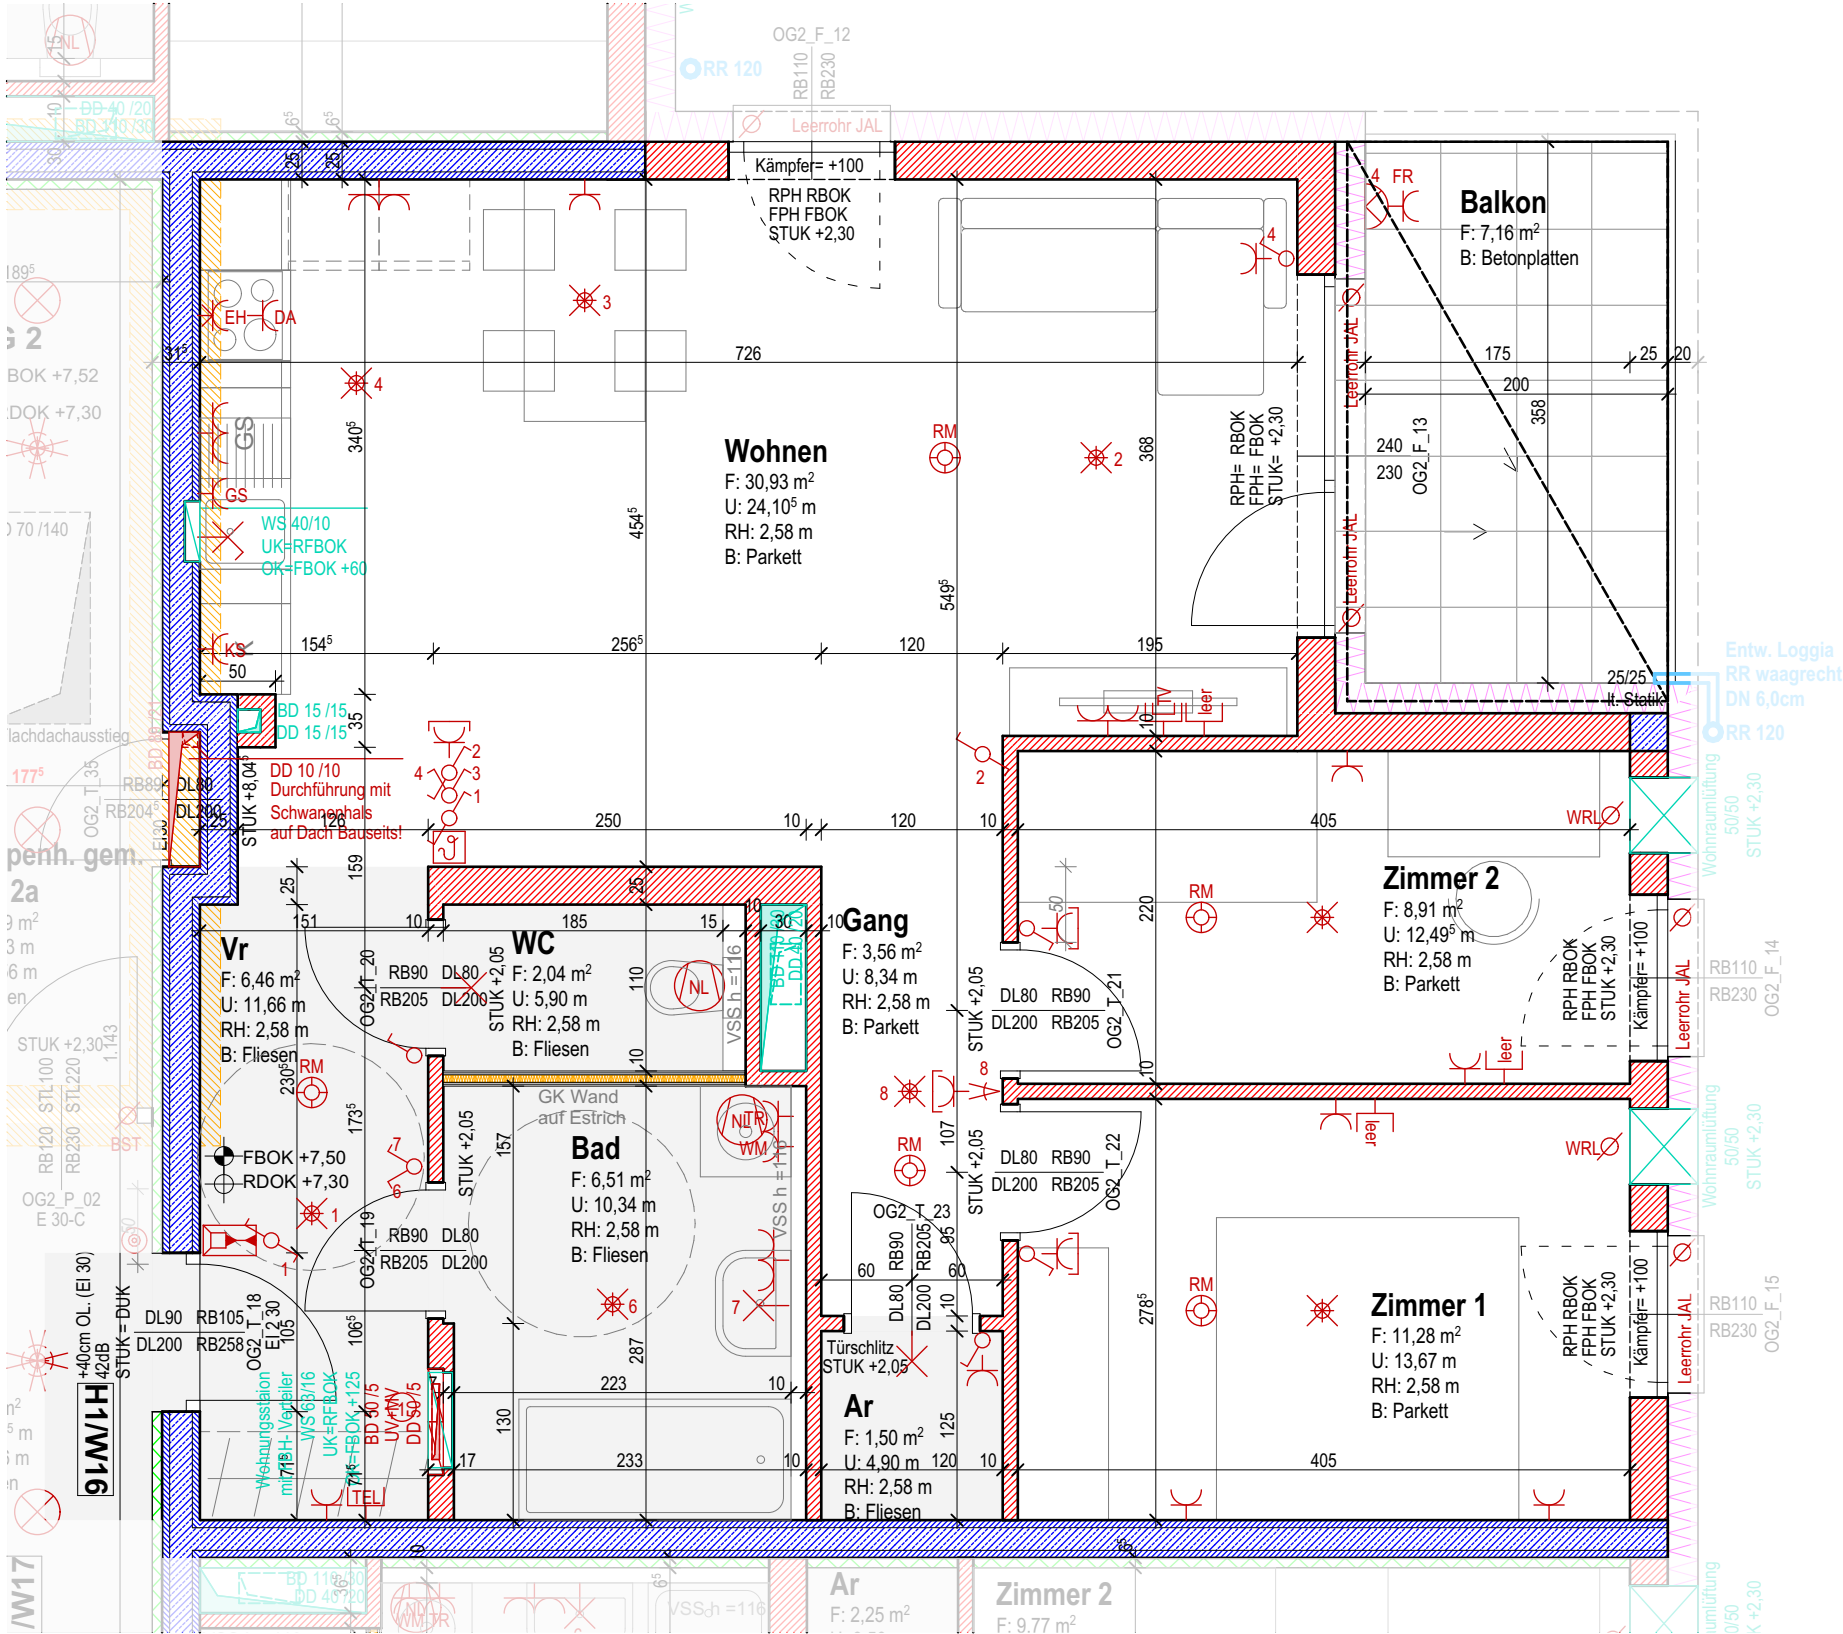

Haus 1
Obergeschoss 2
H1 / W16

Wohnräume: 71,19m²
Balkon: 7,16m²

Legende Elektro

	Aus-Schalter		WRL - Regler		Telefon - Dose
	Serien-Schalter		Bodendose		TV - Dose
	Wechsel-Schalter		Zutrittskontrolle		Licht - Auslass (Decke)
	Doppel-Wechsel-Schalter		EDV - Einfachdose		Licht - Auslass (Wand)
	Kreuz-Schalter		EDV - Doppeldose		Licht - Auslass (Direkt - Wand)
	Zeit-Schalter		Druckknopfmelder		Wandleuchte
	Zeilimpuls-Schalter		Brandrauchmelder		Deckenleuchte
	Klingel - Taster		Rauchmelder		Schmelzer
	2pol - Aus-Schalter		Lautsprecher		FR - Balken 1/36 oder 1/58
	Bew - Melder 180 Grad		Blitzleuchte		Gitterleuchte
	Bew - Melder 360 Grad		Türöffner		Fluchtweg - Tür
	Jalousien - Taster		Klingel		Fluchtwegleuchte mit Richtungsleuchte
	Schlüssel - Schalter		Sprechanlage (Innen)		Sicherheitsleuchte Einbau
	Steckdose 1fach		Sprechanlage (Aussen)		Sicherheitsleuchte Aufbau
	Steckdose 2fach		Fingerprint		Brüstungskanal
	Steckdose 3fach		Ruf - Taster		Unterverteiler
	Steckdose 4fach		Zug - Taster		Hauptverteiler
	Steckdose geschaltet		Abschlusser		Aussenleuchte Lampe
	CEE Spool		Klemmdose		Erdungsdrift Ø10

Anmerkungen

Die in den Plänen eingezeichneten Möbel stellen einen Einrichtungsvorschlag dar und sind nicht bindend. Für sämtliche Möbel und sonstige Einbauten sind Naturmaße zu nehmen! Dies gilt insbesondere auch für die Lage der Wasseranschlüsse in Küche und Bad und für die Elektroinstallationen.

Freiflächen, Böschungs- und Bepflanzungsflächen werden im Zuge der Bauausführung den örtlichen Gegebenheiten angepasst. Diese sind in den ausgewiesenen Gartengrößen inkludiert. Aus den planlichen Darstellungen kann kein Anspruch auf eine gesamtheitliche ebene Gartenfläche abgeleitet werden.

Bruttoflächen / Rohbaumaße
Änderungen vorbehalten!
Naturmaße nehmen!



Goethestraße 2, 4020 Linz, Tel: 0732 664471

Manfred Waldhör
Architekt