
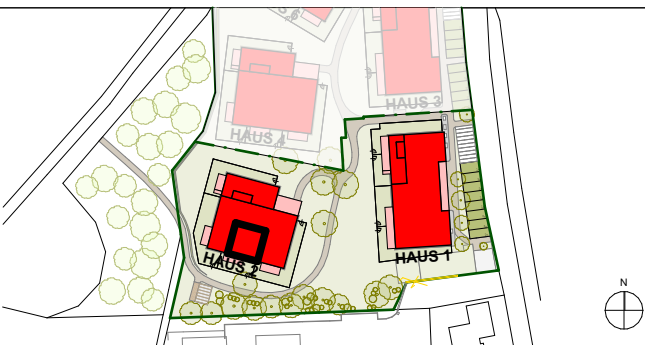


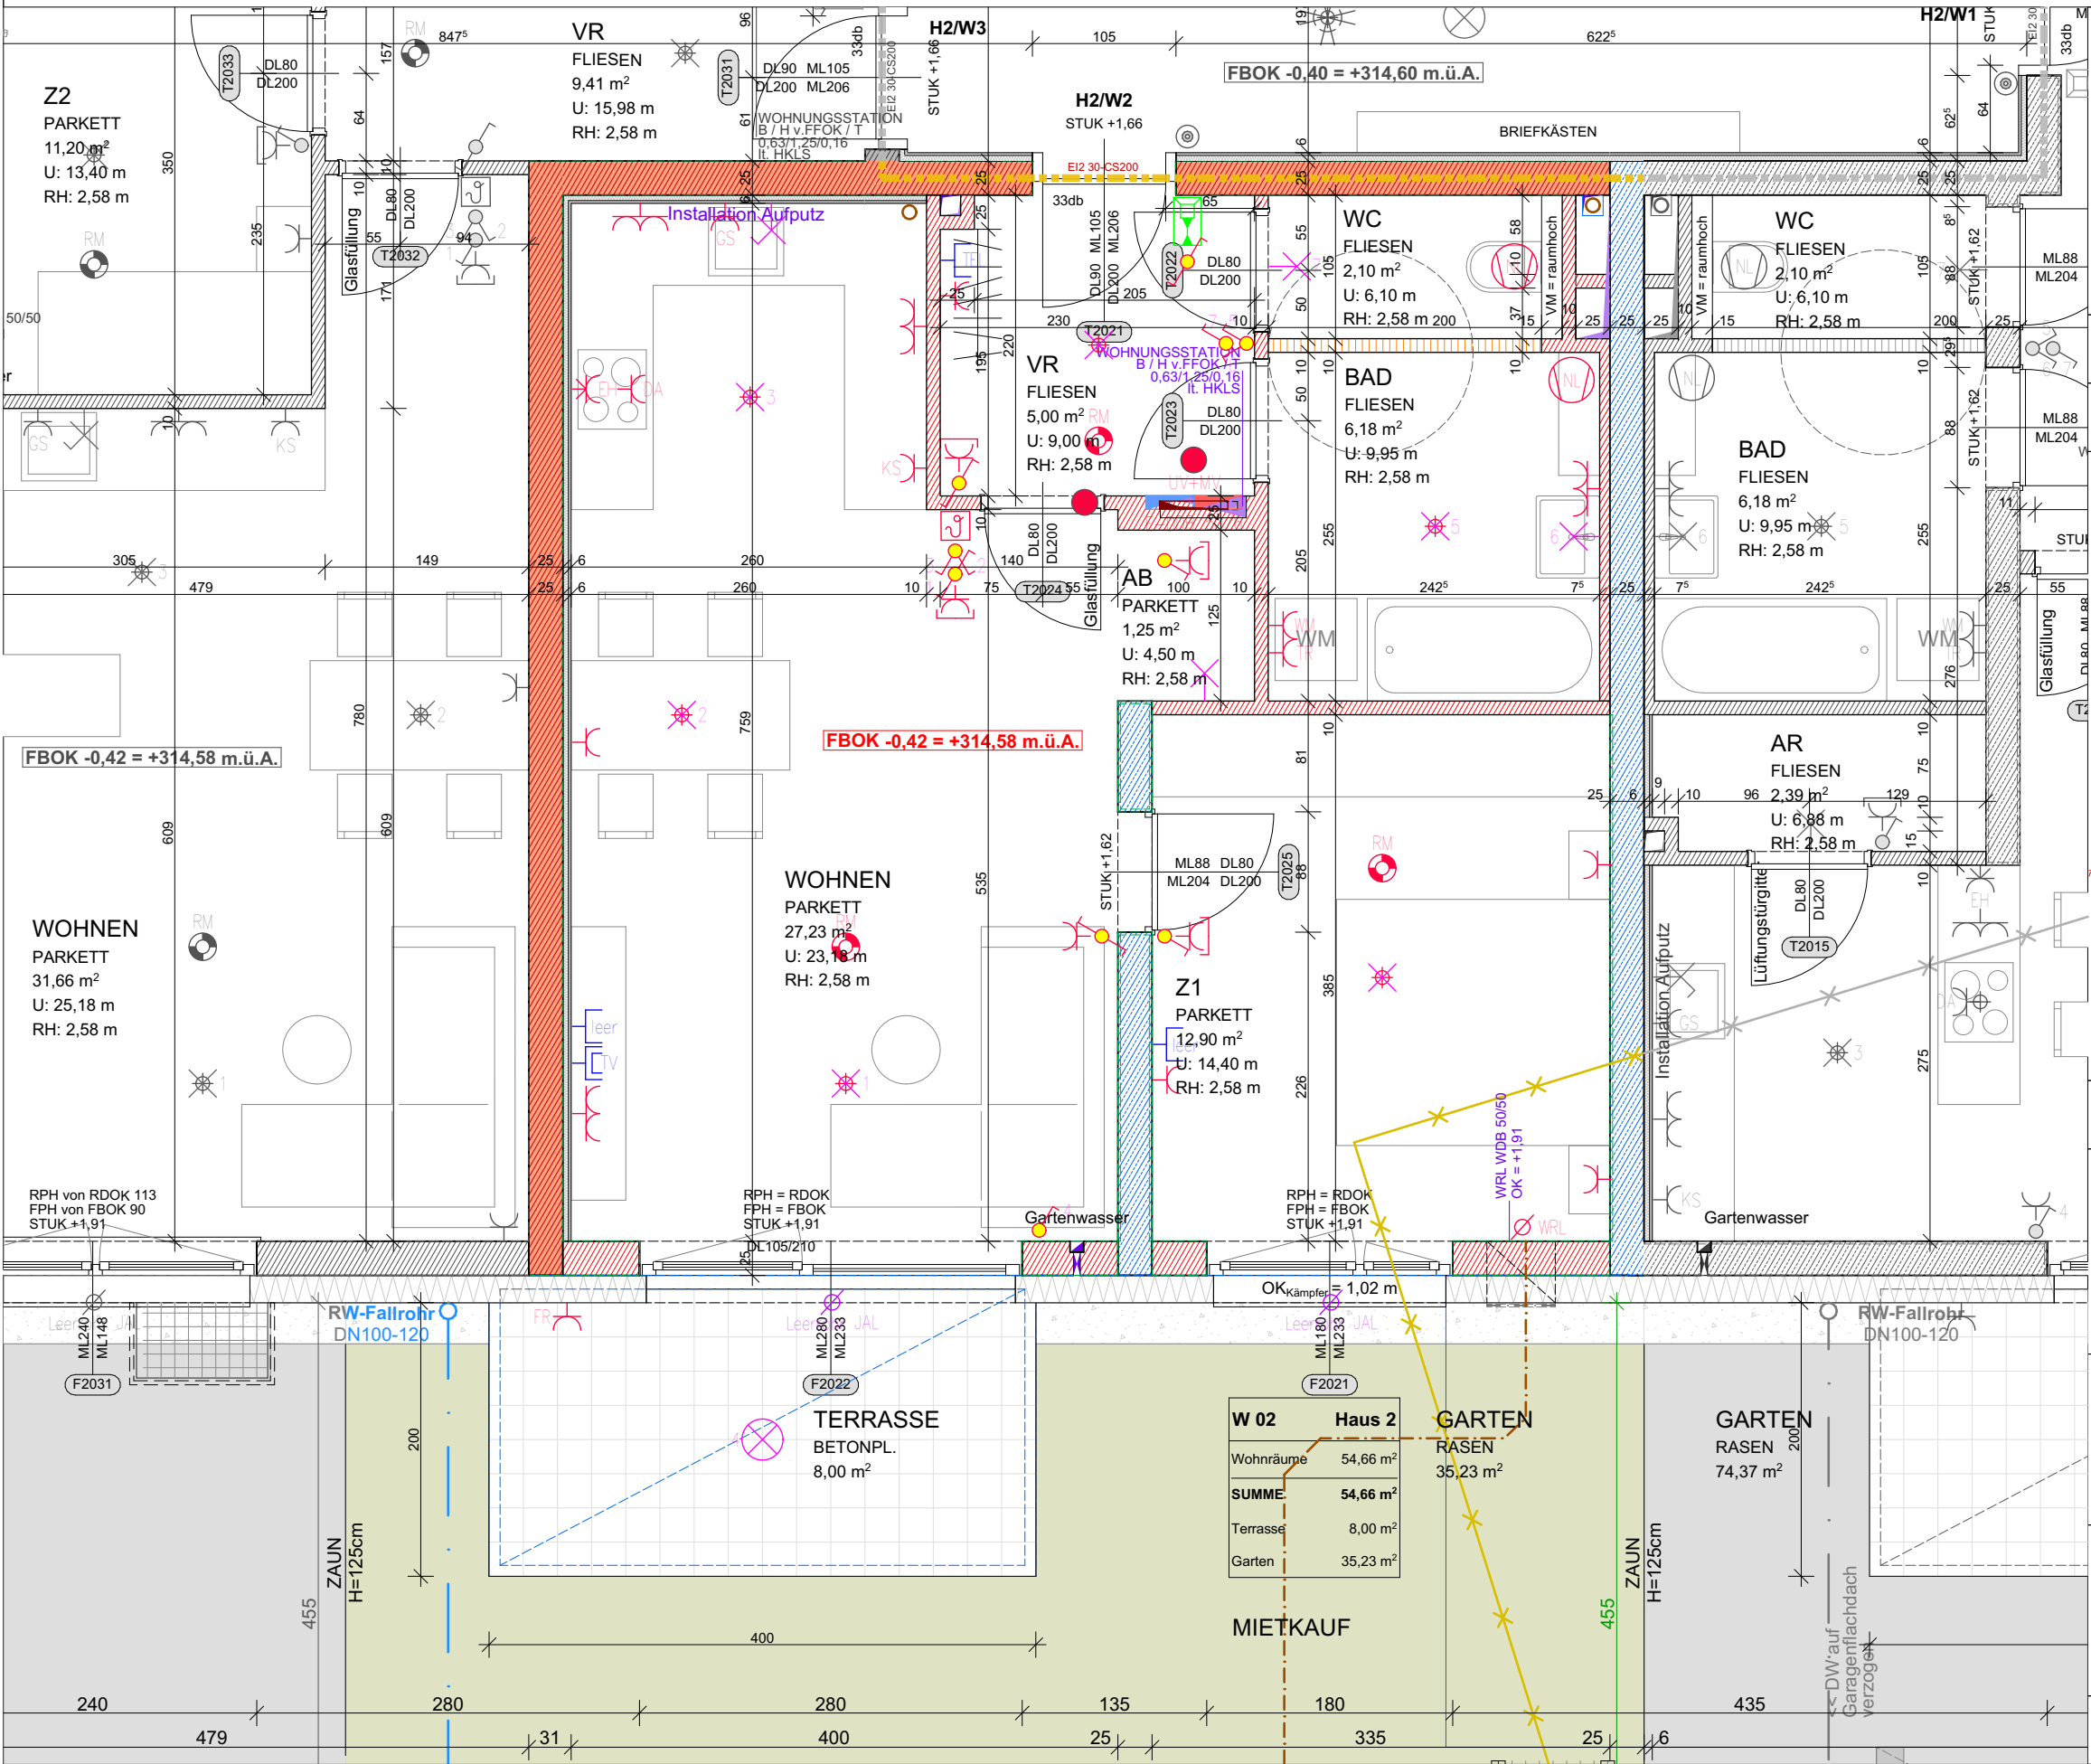

LAGEPLAN 1:2000


ELEKTROLEGENDE

Aus - Schalter	EDV-Einfachdose	Telefon-Dose
Serien-Schalter	EDV-Doppeldose	TV-Dose
Wechsel-Schalter	Druckknopfmelder	Licht-Auslass(Decke)
Doppel-Wechsel-Schalter	Rauchentlüftungs-Taster	Licht-Auslass(Wand)
Kreuz-Schalter	Rauchmelder	Licht-Auslass(Direkt-Wand)
Dimmer	Lautsprecher	Wandleuchte
Zeit-Schalter	Blitzleuchte	Deckenleuchte
Zeitimpuls-Schalter	Türöffner	Scheinwerfer
Klingel-Taster	Klingel	FR-Balken 1/36 o.1/58
Licht-Taster	Sprechanlage Video (Innen)	
2pol-Aus-Schalter	Sprechanlage Video (Aussen)	
Bew-Melder	Fingerprint	Fluchtweg-Tür
Bew-Melder 360 Grad	Zimmerterminal	Fluchtwegleuchte mit Richtungsleiste
Jalousien-Taster	Zug-Taster	
Schlüssel-Schalter	Ruf-Taster	Sicherheitsleuchte Einbau
Steckdose 1fach	Kriech-Taster	Sicherheitsleuchte Aufbau
Steckdose 2fach	Rufempfänger	Brüstungskanal
Steckdose 3fach	Anwesenheitslampe	Kabelwanne
Steckdose 4fach	Miniterminal	Klemmdose
Steckdose geschaltet	UHR	Unterverteiler
CEE 5pol	Hupe	Verteiler
230V-Auslass	Kamera	Erdungsdraht Ø10
400V-Auslass	Klemmdose	Erdungslehne Ø10
Raumthermostat	Motorantrieb	Erdungsverbindung Ø10
Aussenfühler	WRL-Regler	Deckendose
Lichtfühler	Bodendose	Leerrohr
Windfühler	Zutrittskontrolle	vorbereitung E-Tür
Lüfter		

ALLGEMEINE LEGENDE

Stahlbetonwand	Glas
Ziegelwand	Stahl
Schallschutzziegel	E-Verteiler UV
Gipskartonwand	E-Verteiler MV
Wärmedämmung	FBH-Verteiler

Vorbehaltlich ev. Abweichungen der dargestellten Grundrisse
Für die Möbelleistung unbedingt Naturmaße nehmen
Die dargestellten Raumgrößen sind Rohbaumaße (ohne Putz)
Fenstermaße -> Rohbauöffnung
Türmaße -> lichter Durchgang und Rohbaumauerlichte
Einrichtung ist symbolisch dargestellt
Planstand Ausführungsplanung

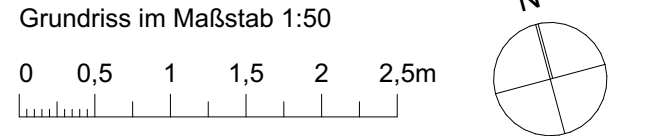

Wohnbau WSG Schärding Kainzbauernweg

Haus 2 | Erdgeschoß | Wohnung 2





Norbert Haderer Ziviltechniker GmbH

4020 Linz Annagasse 2

fon 0732/78 1028 fax -14

e-mail office@haderer.or.at

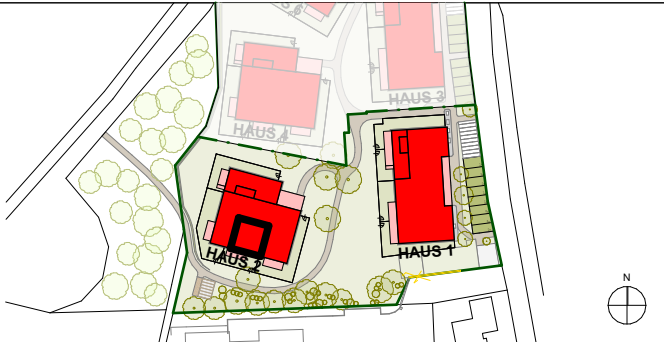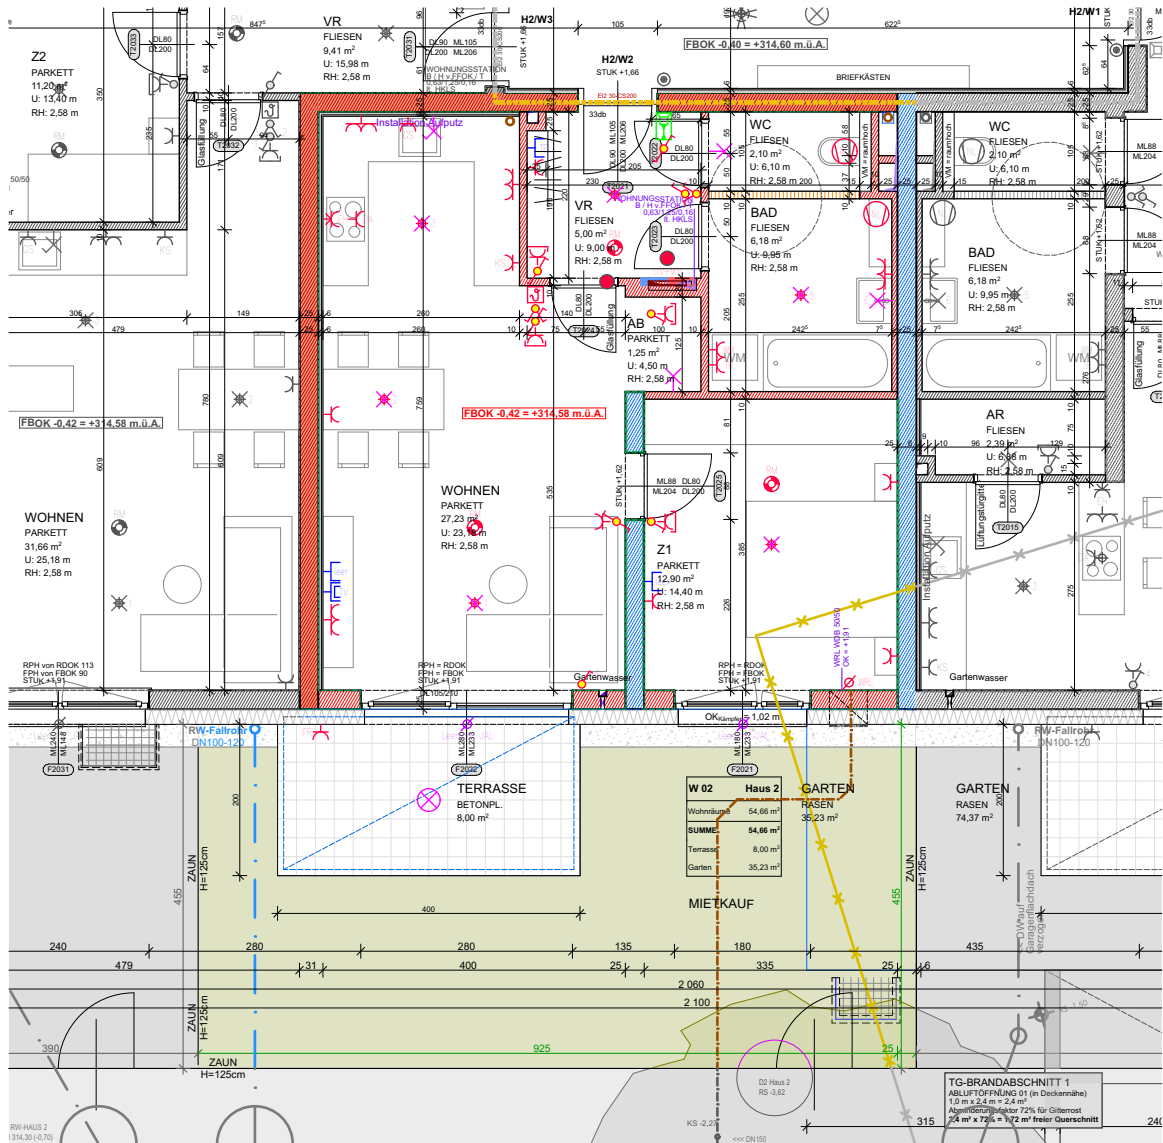

LAGEPLAN 1:2000

ELEKTROLEGENDE

	Aus-Schalter		EDV-Einfachdose		Telefon-Dose
	Serien-Schalter		EDV-Doppeldose		TV-Dose
	Wechsel-Schalter		Druckknopfmelder		Licht-Auslass(Decke)
	Doppel-Wechsel-Schalter		Rauchentlüftung-Taster		Licht-Auslass(Wand)
	Kreuz-Schalter		Lautsprecher		Licht-Auslass(Direkt-Wand)
	Dimmer		Blitzleuchte		Wandleuchte
	Zeit-Schalter		Türöffner		Deckenleuchte
	Zeitimpuls-Schalter		Klingel		Scheinwerfer
	Klingel-Taster		Sprechanlage Video (Innen)		FR-Balken 1/36 o.1/58
	Licht-Taster		Sprechanlage Video (Aussen)		
	2pol-Aus-Schalter		Fingerprint		
	Bew-Melder		Zimmerterminal		Fluchtweg-Tür
	Bew-Melder 360 Grad		Zug-Taster		Fluchtwegleuchte mit Richtungsfeile
	Jalousien-Taster		Ruf-Taster		Sicherheitsleuchte Einbau
	Schlüssel-Schalter		Kriech-Taster		Sicherheitsleuchte Aufbau
	Steckdose 1fach		Rufempfänger		Brüstungskanal
	Steckdose 2fach		Anwesenheitslampe		Kabelwanne
	Steckdose 3fach		Miniterminal		Klemmdose
	Steckdose 4fach		UHR		Unterverteiler
	Steckdose geschaltet		Hupe		Verteiler
	CEE 5pol		Kamera		Erdungsdraht Ø10
	230V-Auslass		Klemmdose		Erdungsfahne Ø10
	400V-Auslass		Motorantrieb		Erdungsverbindung Ø10
	Raumthermostat		WRL-Regler		Deckendose
	Aussenfühler		Bodendose		Leerrohr
	Lichtfühler		Zutrittskontrolle		Vorbereitung E-Tür
	Windfühler				
	Lüfter				

ALLGEMEINE LEGENDE

	Stahlbetonwand		Glas
	Ziegelwand		Stahl
	Schallschutzziegel		E-Verteiler UV
	Gipskartonwand		E-Verteiler MV
	Wärmedämmung		FBH-Verteiler

Vorbehaltlich ev. Abweichungen der dargestellten Grundrisse
Für die Möbelstellung unbedingt Naturmaß nehmen
Die dargestellten Raumgrößen sind Rohbaumasse (ohne Putz)
Fenstermaße -> Rohbauöffnung
Türmaße -> lichter Durchgang und Rohbaumauerlichte
Einrichtung ist symbolisch dargestellt
Planstand Ausführungsplanung

