

Wohnbau WSG Schärding Kainzbauernweg

Haus 2 | 2. Obergeschoß | Wohnung 12



Norbert Haderer Ziviltechniker GmbH

4020 Linz Annagasse 2




fon 0732/78 1028 fax -14

e-mail office@haderer.or.at



W 12	Haus 2
Wohnräume	74,78 m²
SUMME	74,78 m²
Balkon	8,00 m²

MIETKAUF

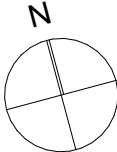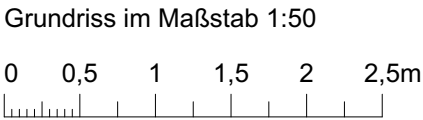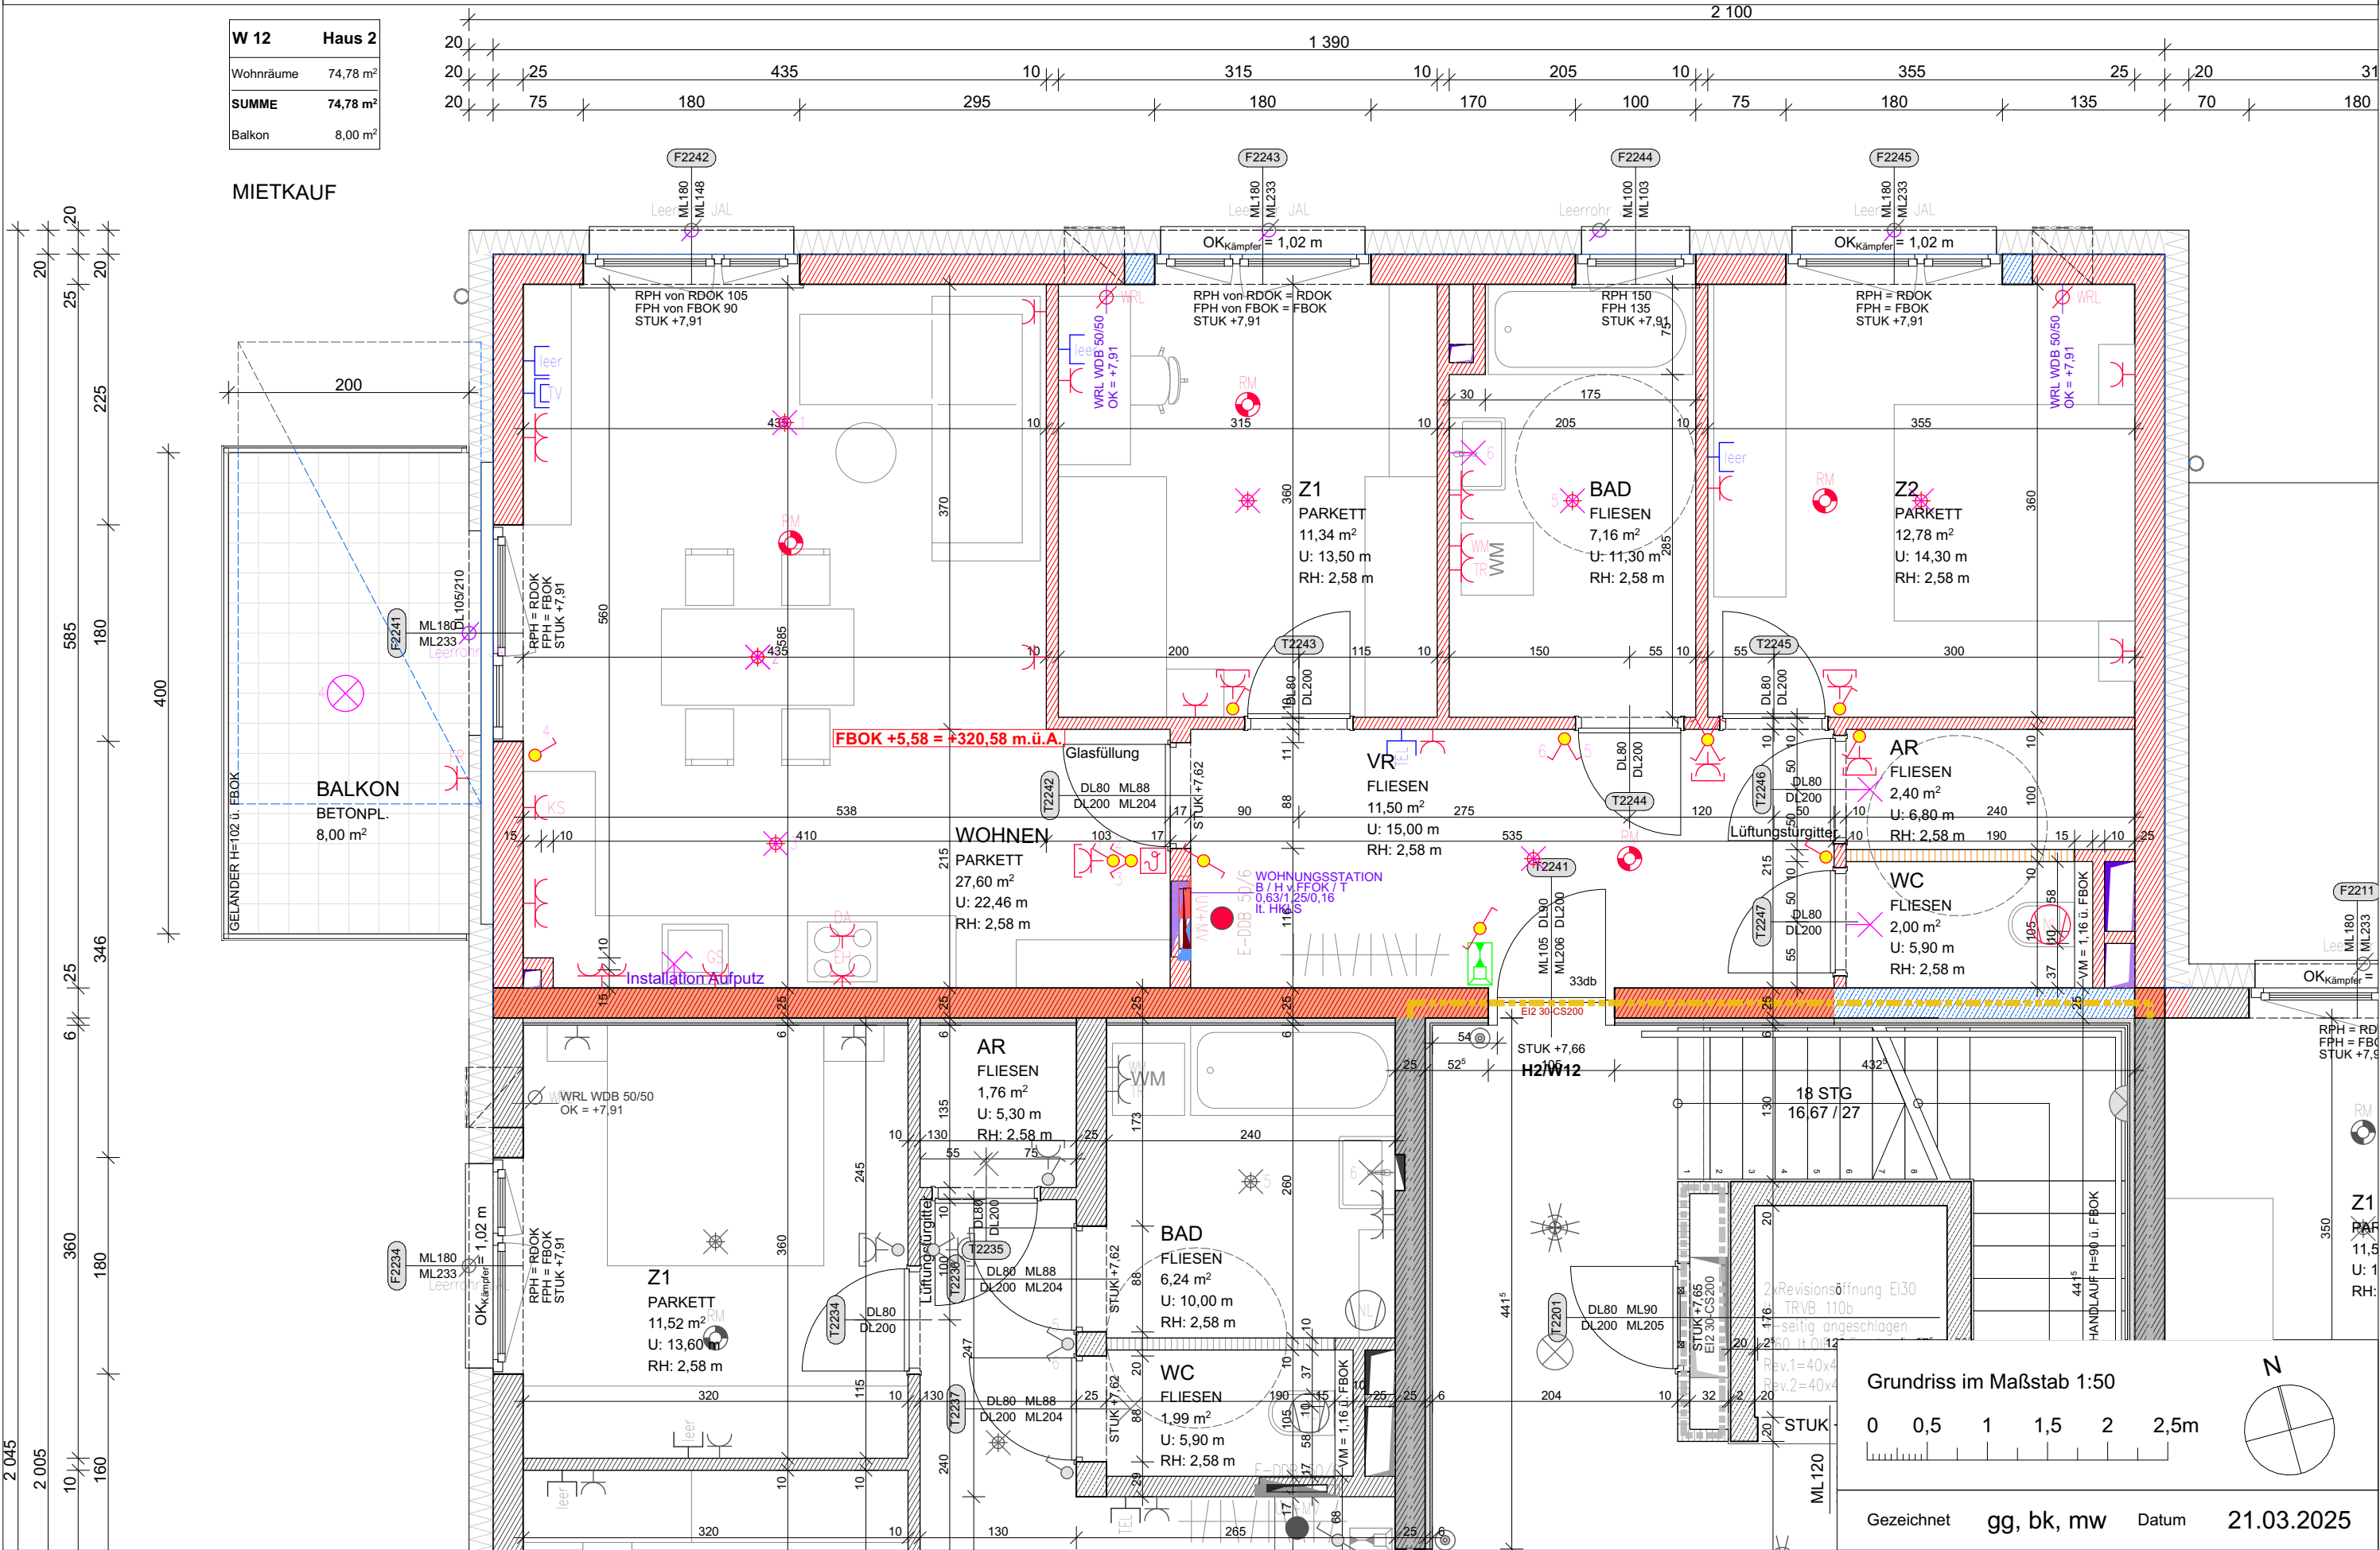

Gezeichnet gg, bk, mw Datum 21.03.2025

Wohnbau WSG Schärding Kainzbauernweg

Haus 2 | 2. Obergeschoß | Wohnung 12




Norbert Haderer Ziviltechniker GmbH

4020 Linz Annagasse 2

fon 0732/781028 fax -14

e-mail office@haderer.or.at

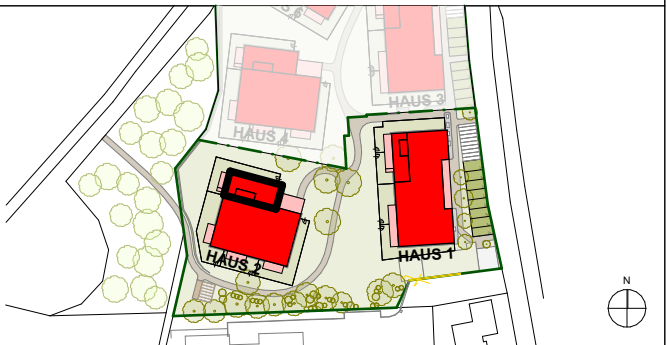

LAGEPLAN 1:2000

ELEKTROLEGENDE

	Aus-Schalter		EDV-Einfachdose		Telefon-Dose
	Serien-Schalter		EDV-Doppeldose		TV-Dose
	Wechsel-Schalter		Druckknopfmelder		Licht-Auslass(Decke)
	Doppel-Wechsel-Schalter		Rauchentlüftung-Taster		Licht-Auslass(Wand)
	Kreuz-Schalter		Rauchmelder		Licht-Auslass(Direkt-Wand)
	Dimmer		Lautsprecher		Wandleuchte
	Zeit-Schalter		Blitzleuchte		Deckenleuchte
	Zeitimpuls-Schalter		Türöffner		Scheinwerfer
	Klingel-Taster		Klingel		FR-Balken 1/36 o.1/58
	Licht-Taster		Sprechanlage Video (Innen)		
	2pol-Aus-Schalter		Sprechanlage Video (Aussen)		
	Bew-Melder		Fingerprint		
	Bew-Melder 360 Grad		Zimmerterminal		Fluchtweg-Tür
	Jalousien-Taster		Zug-Taster		Fluchtwegleuchte mit Richtungsfeile
	Schlüssel-Schalter		Ruf-Taster		Sicherheitsleuchte Einbau
	Steckdose 1fach		Kriech-Taster		Sicherheitsleuchte Aufbau
	Steckdose 2fach		Rufempfänger		Brüstungskanal
	Steckdose 3fach		Anwesenheitslampe		Kabelwanne
	Steckdose 4fach		Miniterminal		Klemmdose
	Steckdose geschaltet		UHR		Unterverteiler
	CEE 5pol		Hupe		Verteiler
	230V-Auslass		Kamera		Erdungsdraht Ø10
	400V-Auslass		Klemmdose		Erdungsfahne Ø10
	Raumthermostat		Motorantrieb		Erdungsverbindung Ø10
	Aussenfühler		WRL-Regler		Deckendose
	Lichtfühler		Bodendose		Leerrohr
	Windfühler		Zutrittskontrolle		vorbereitung E-Tür
	Lüfter				

ALLGEMEINE LEGENDE

	Stahlbetonwand		Glas
	Ziegelwand		Stahl
	Schallschutzziegel		E-Verteiler UV
	Gipskartonwand		E-Verteiler MV
	Wärmedämmung		FBH-Verteiler

Vorbehaltlich ev. Abweichungen der dargestellten Grundrisse

Für die Möbelstellung unbedingt Naturmaß nehmen


Die dargestellten Raumgrößen sind Rohbaumaße (ohne Putz)

Fenstermaße -> Rohbauöffnung

Türmaße -> lichter Durchgang und Rohbaumauerlichte

Einrichtung ist symbolisch dargestellt

Planstand Ausführungsplanung

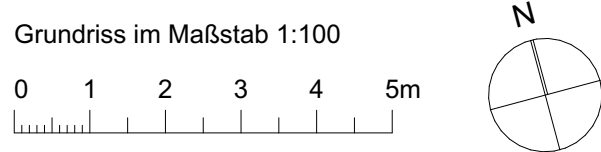

Gezeichnet gg, bk, mw Datum 21.03.2025

